
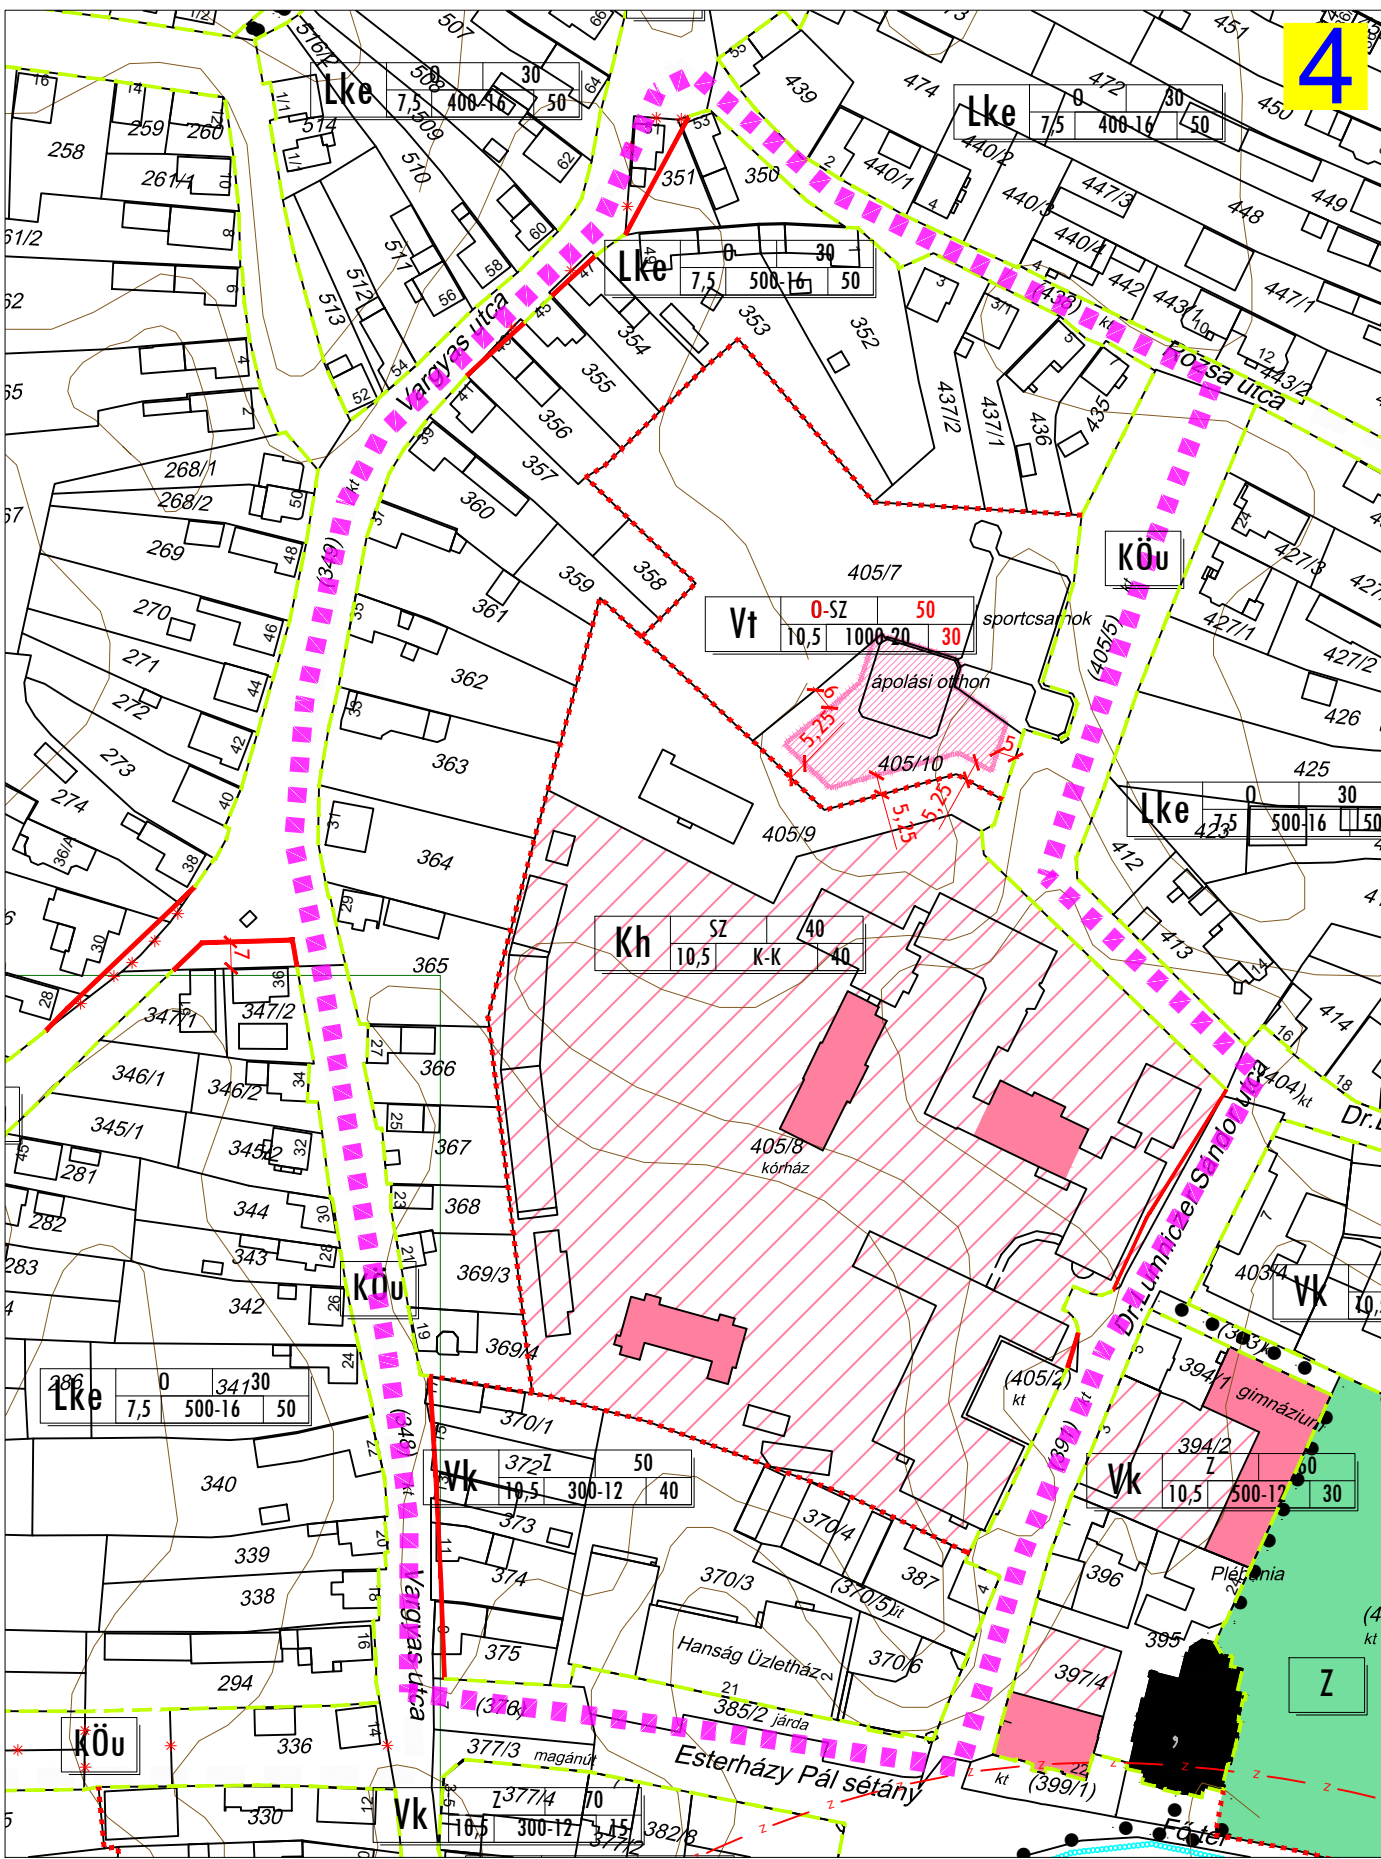
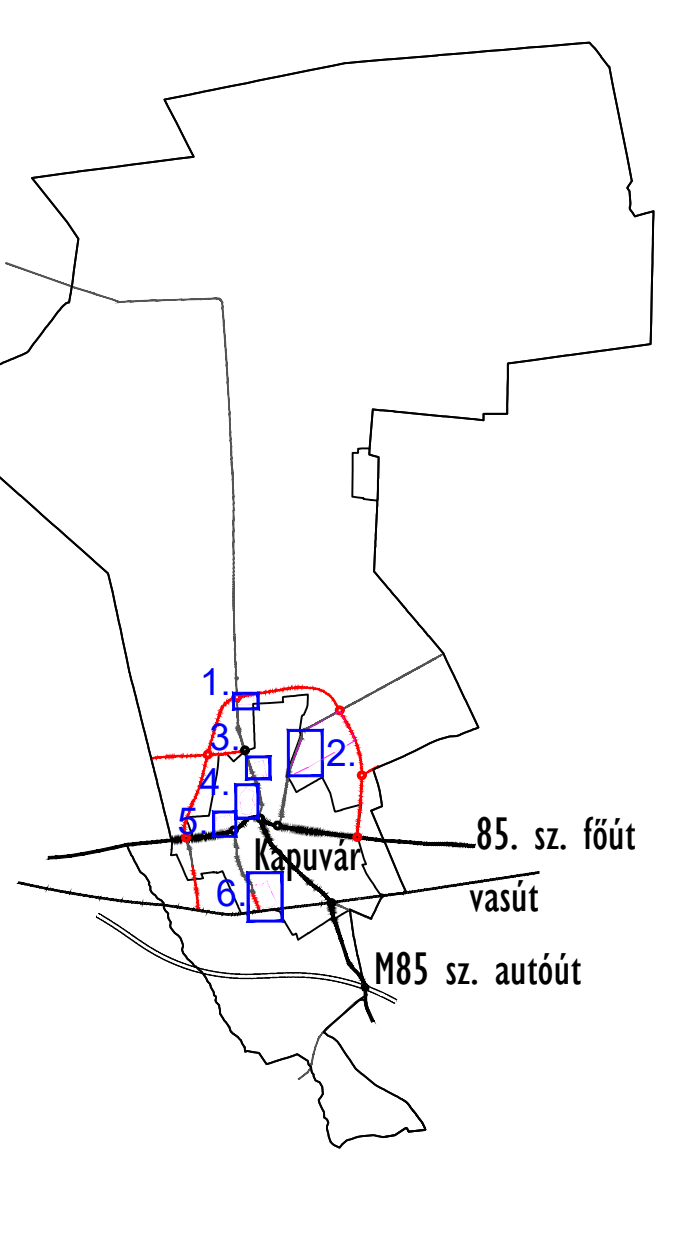
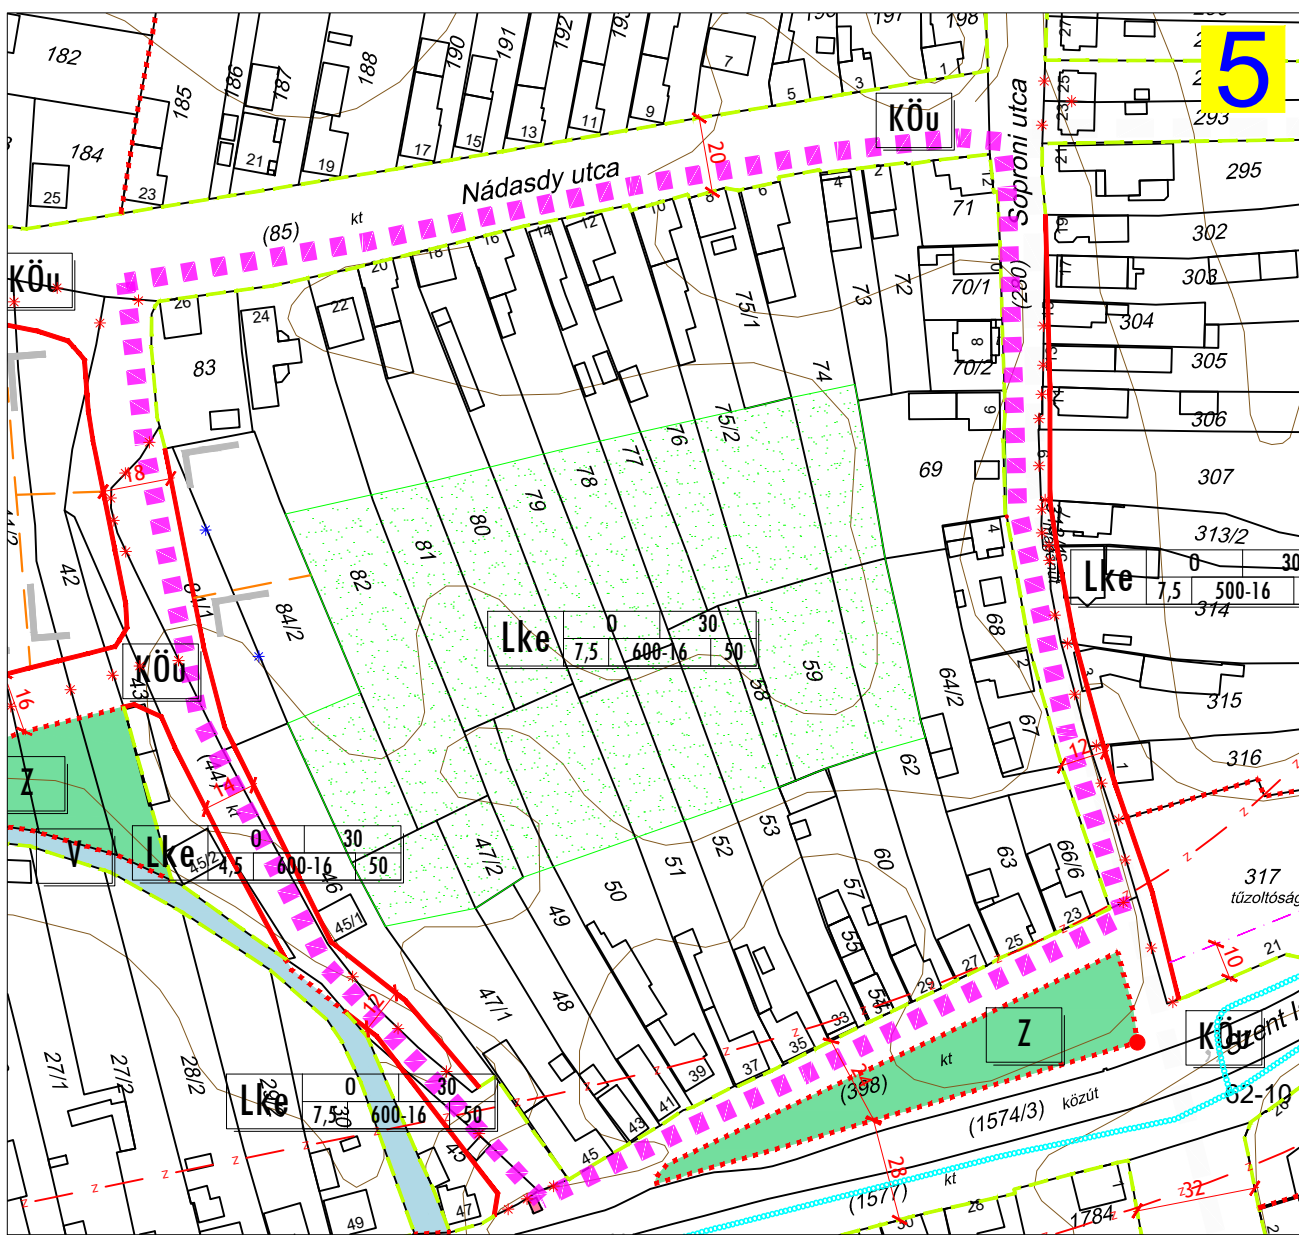
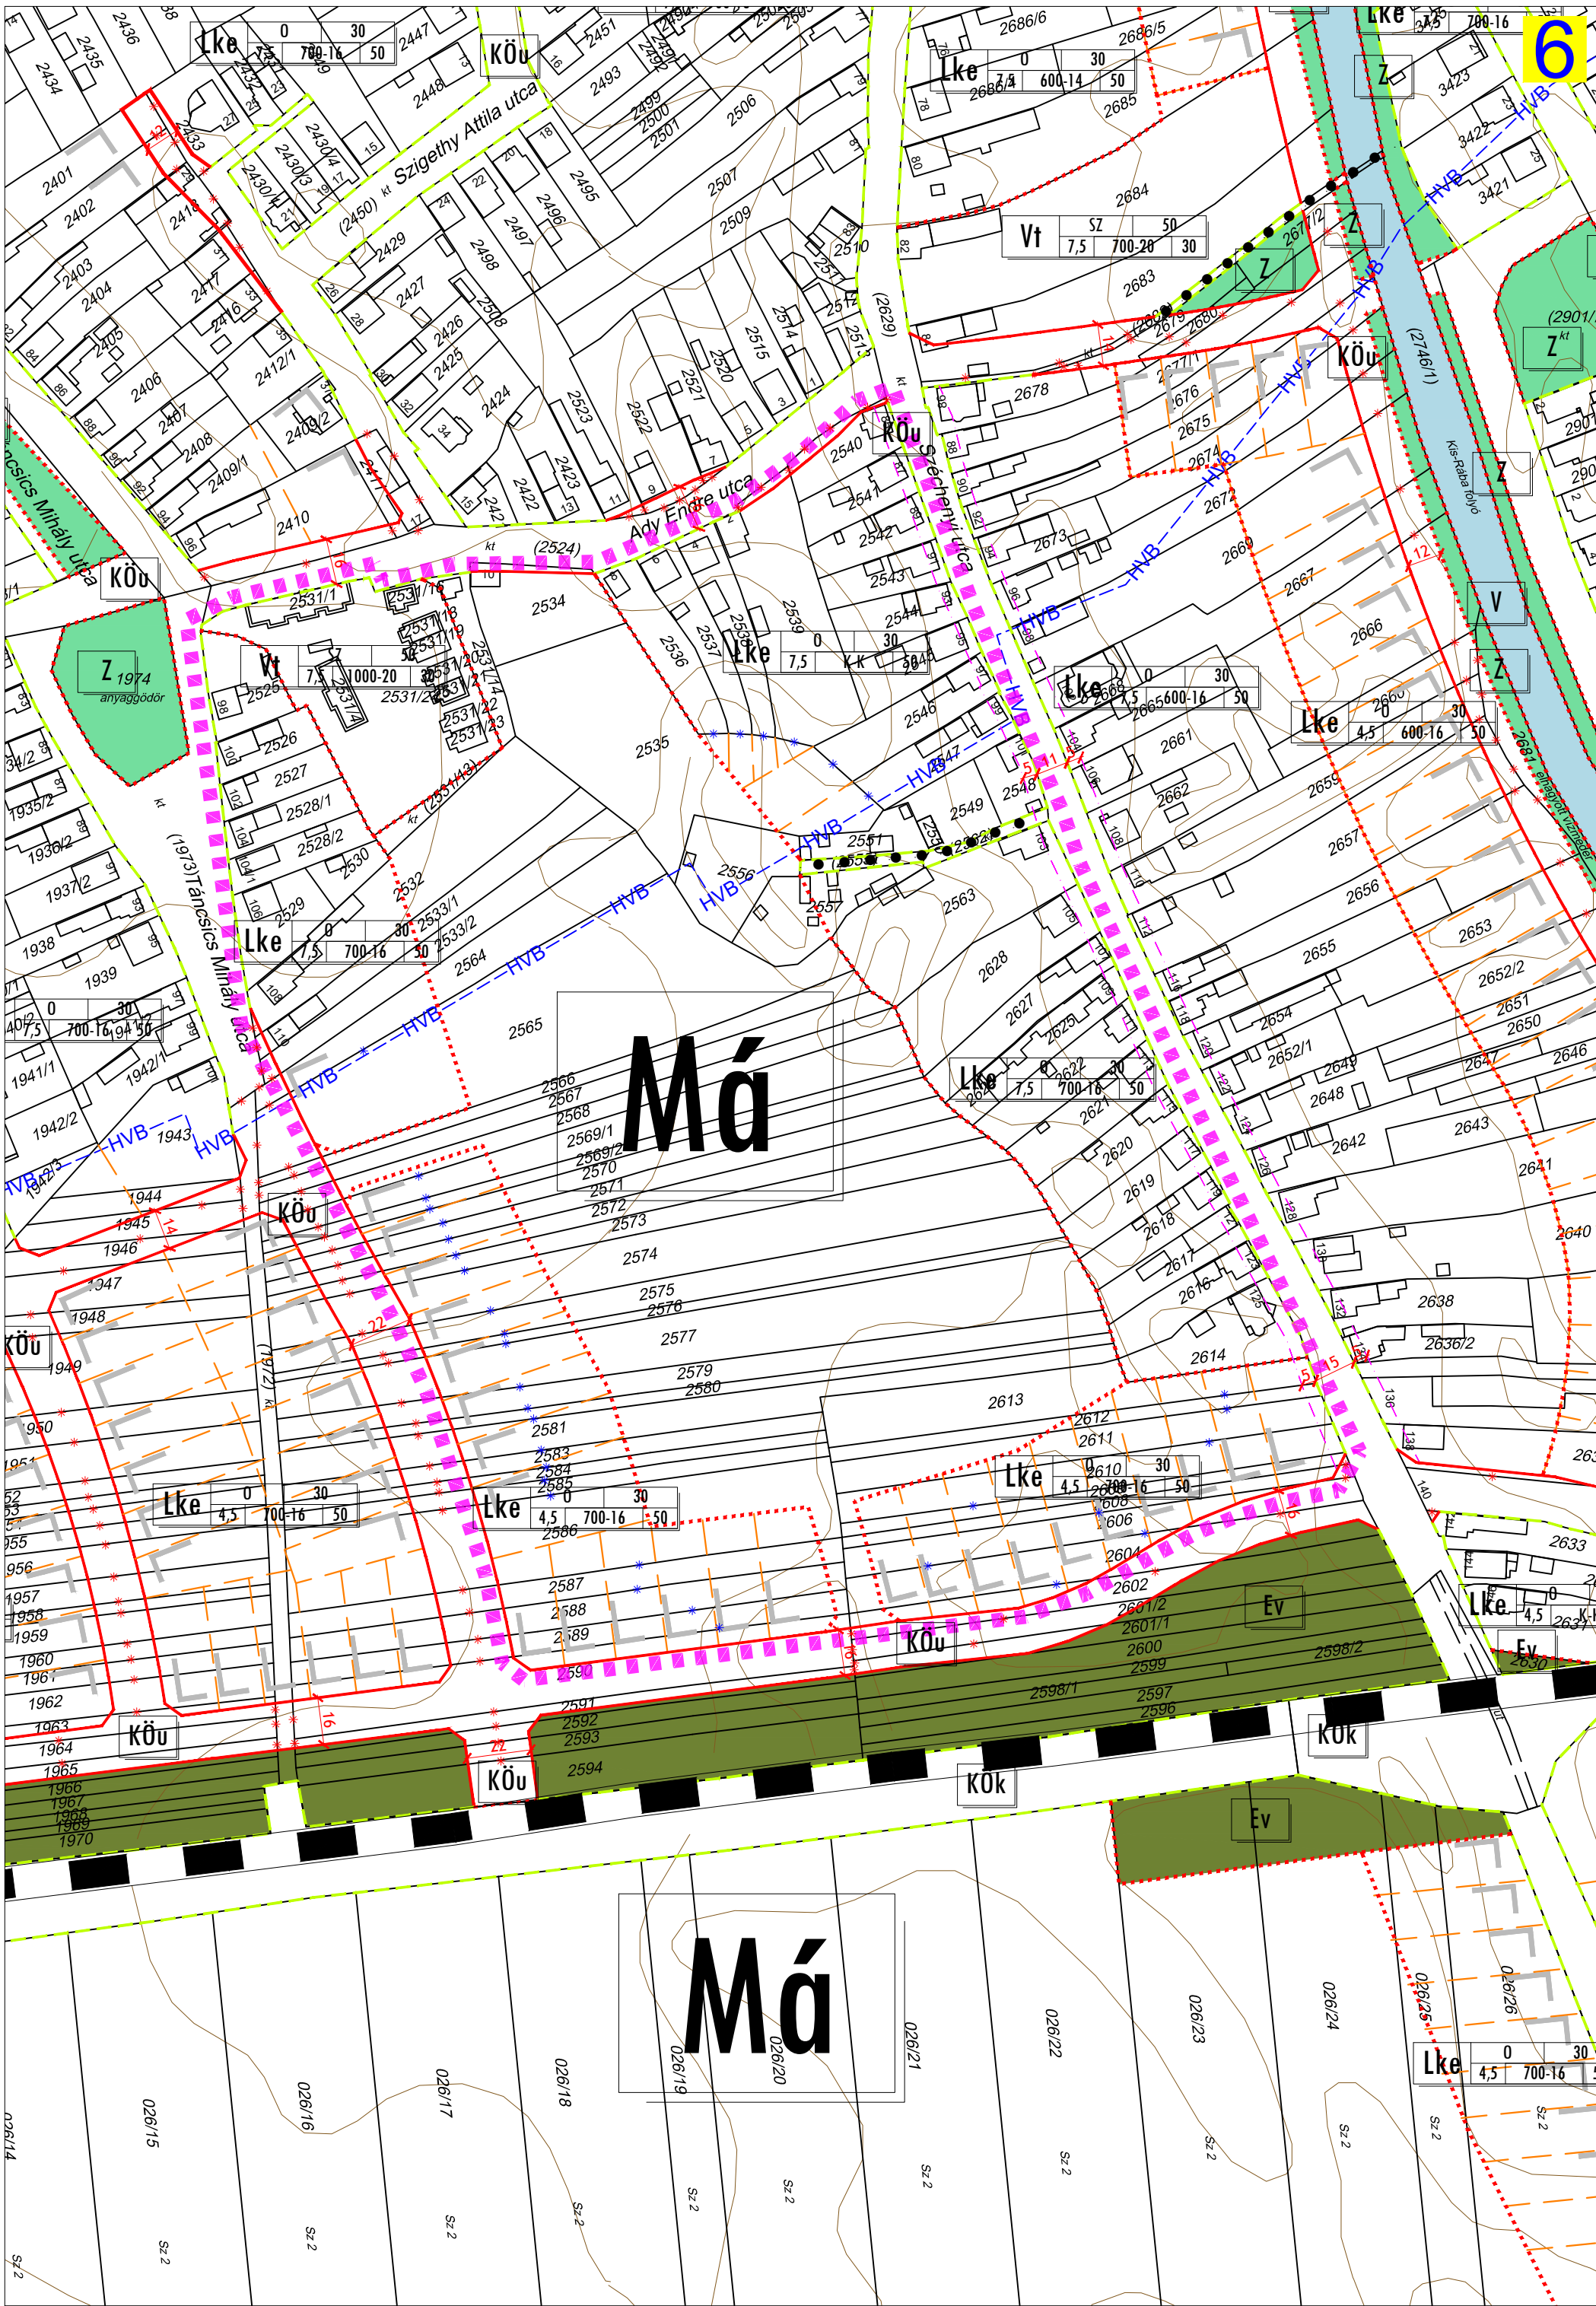
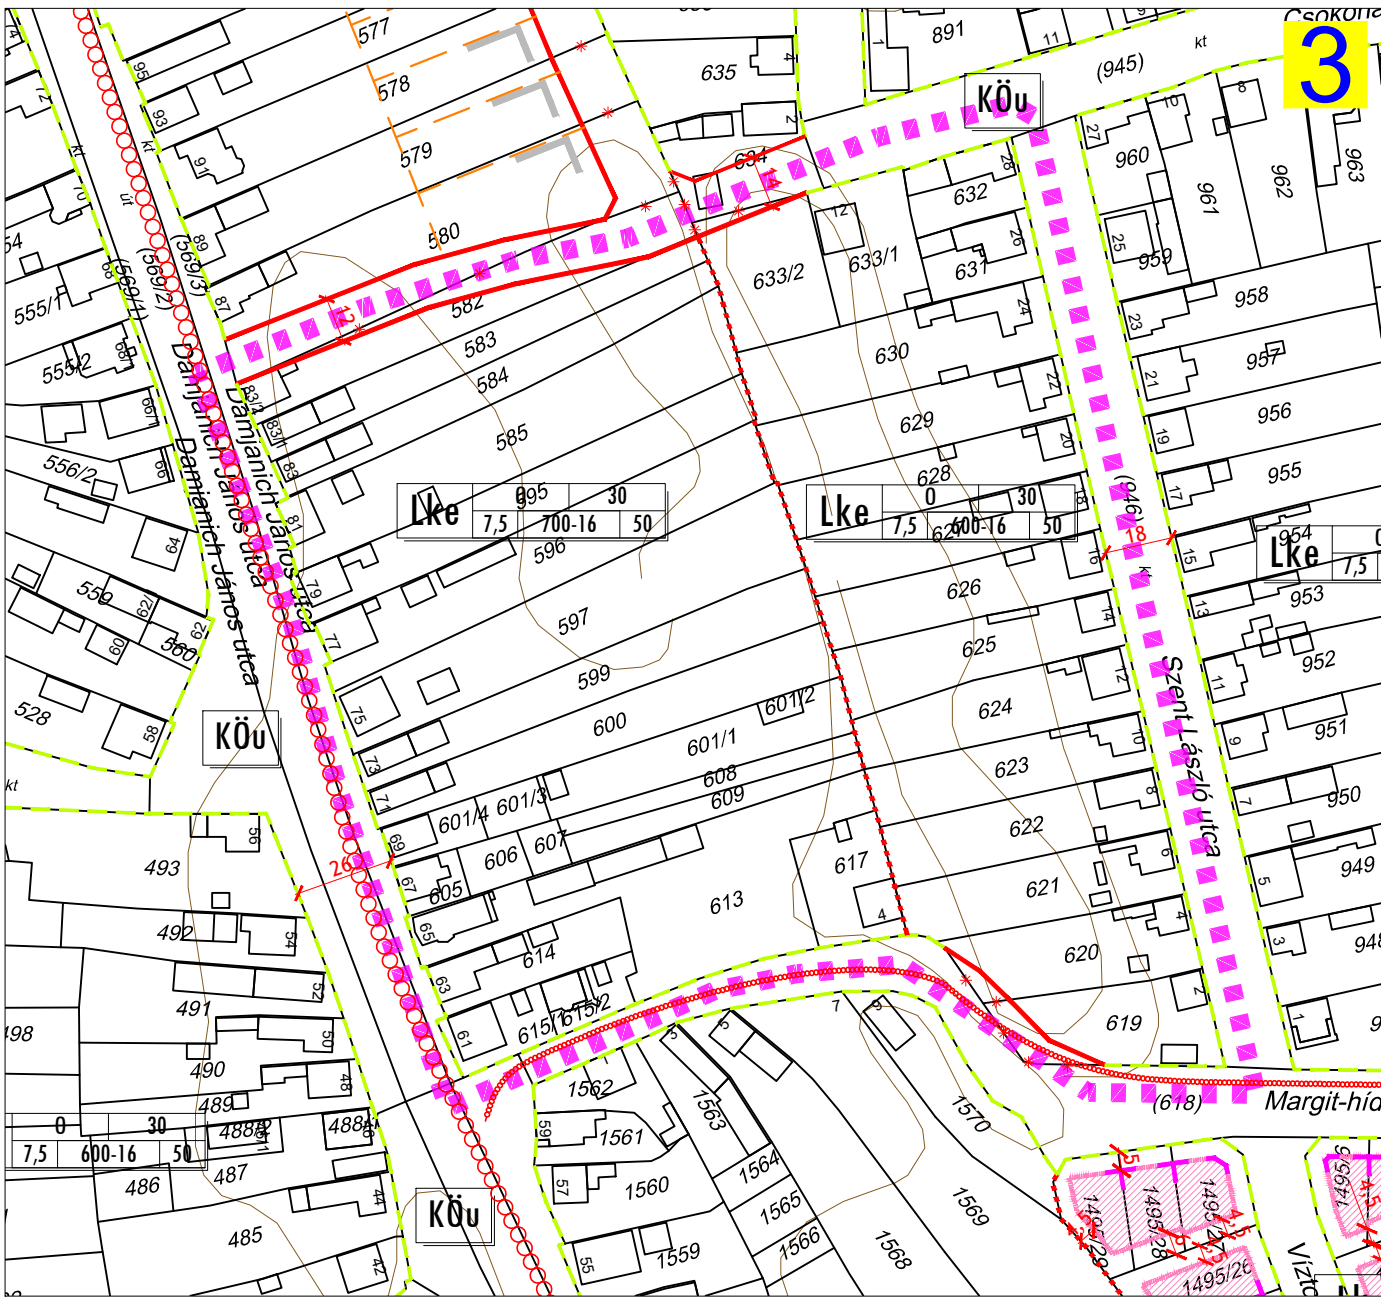
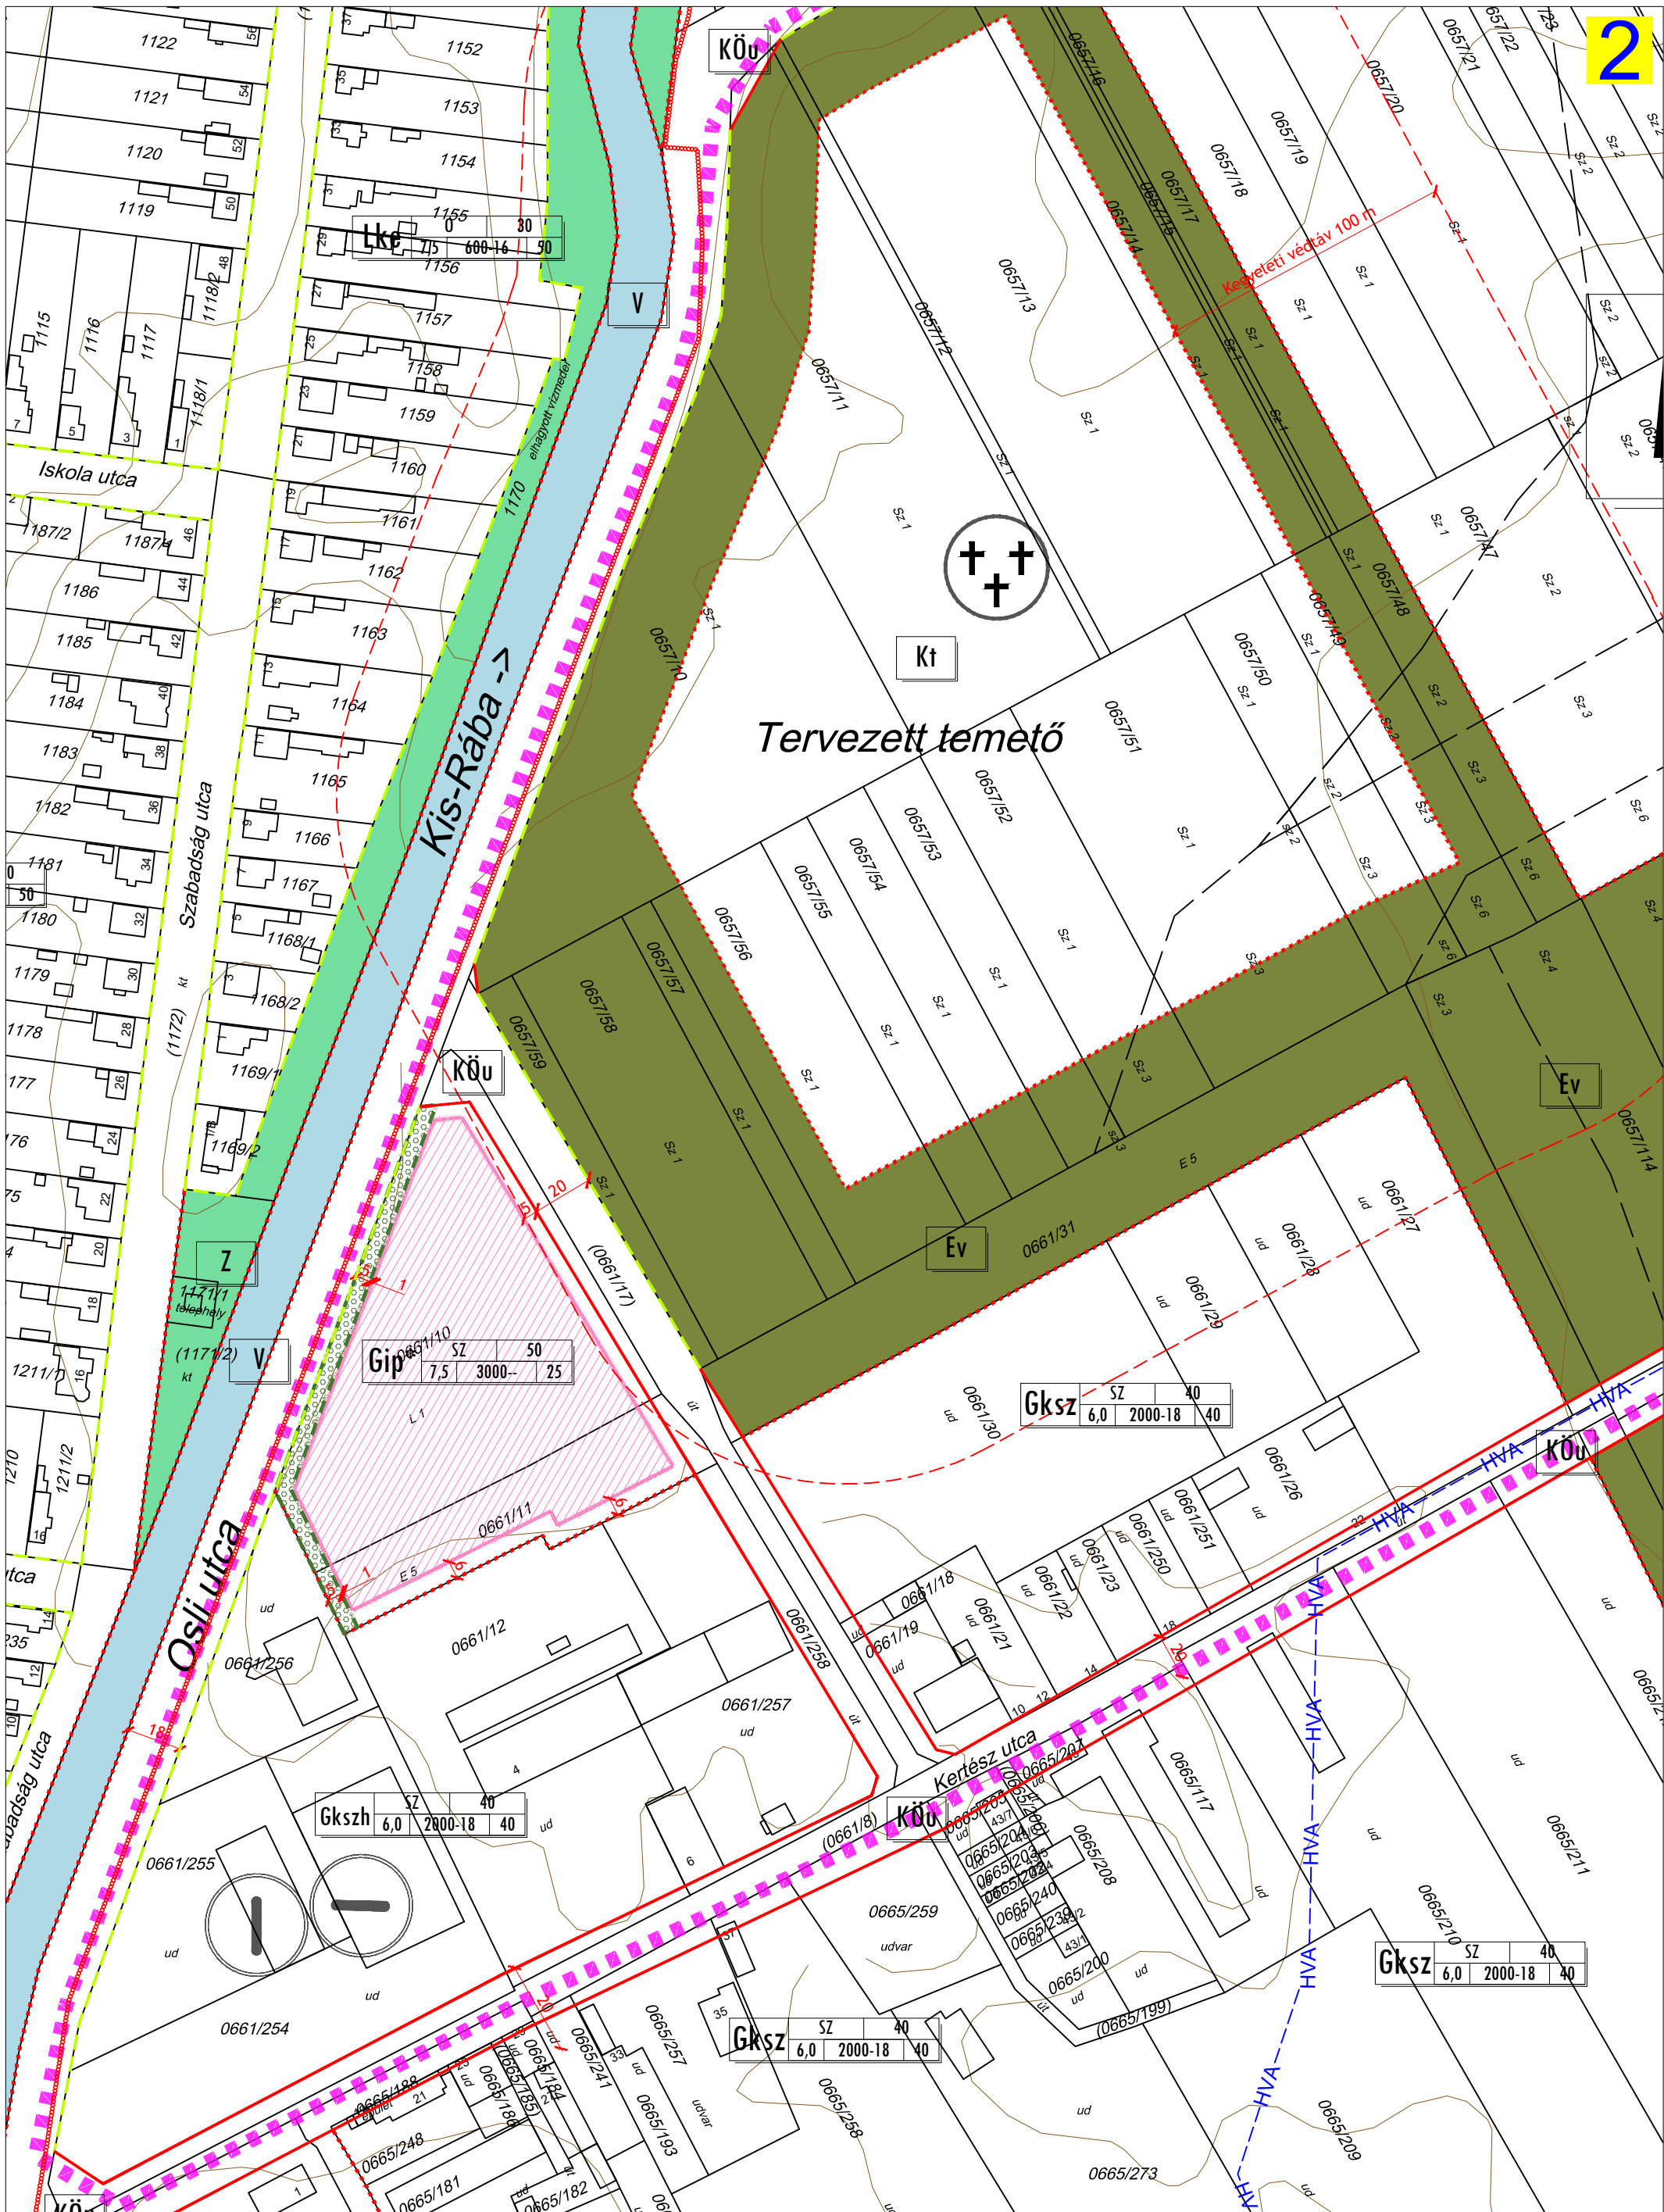


Kapuvár
rendezési terv
módosítása 6
pontban
Msz.: 23008 -
Szabályozási
terv módosítás
M 1: 2 000

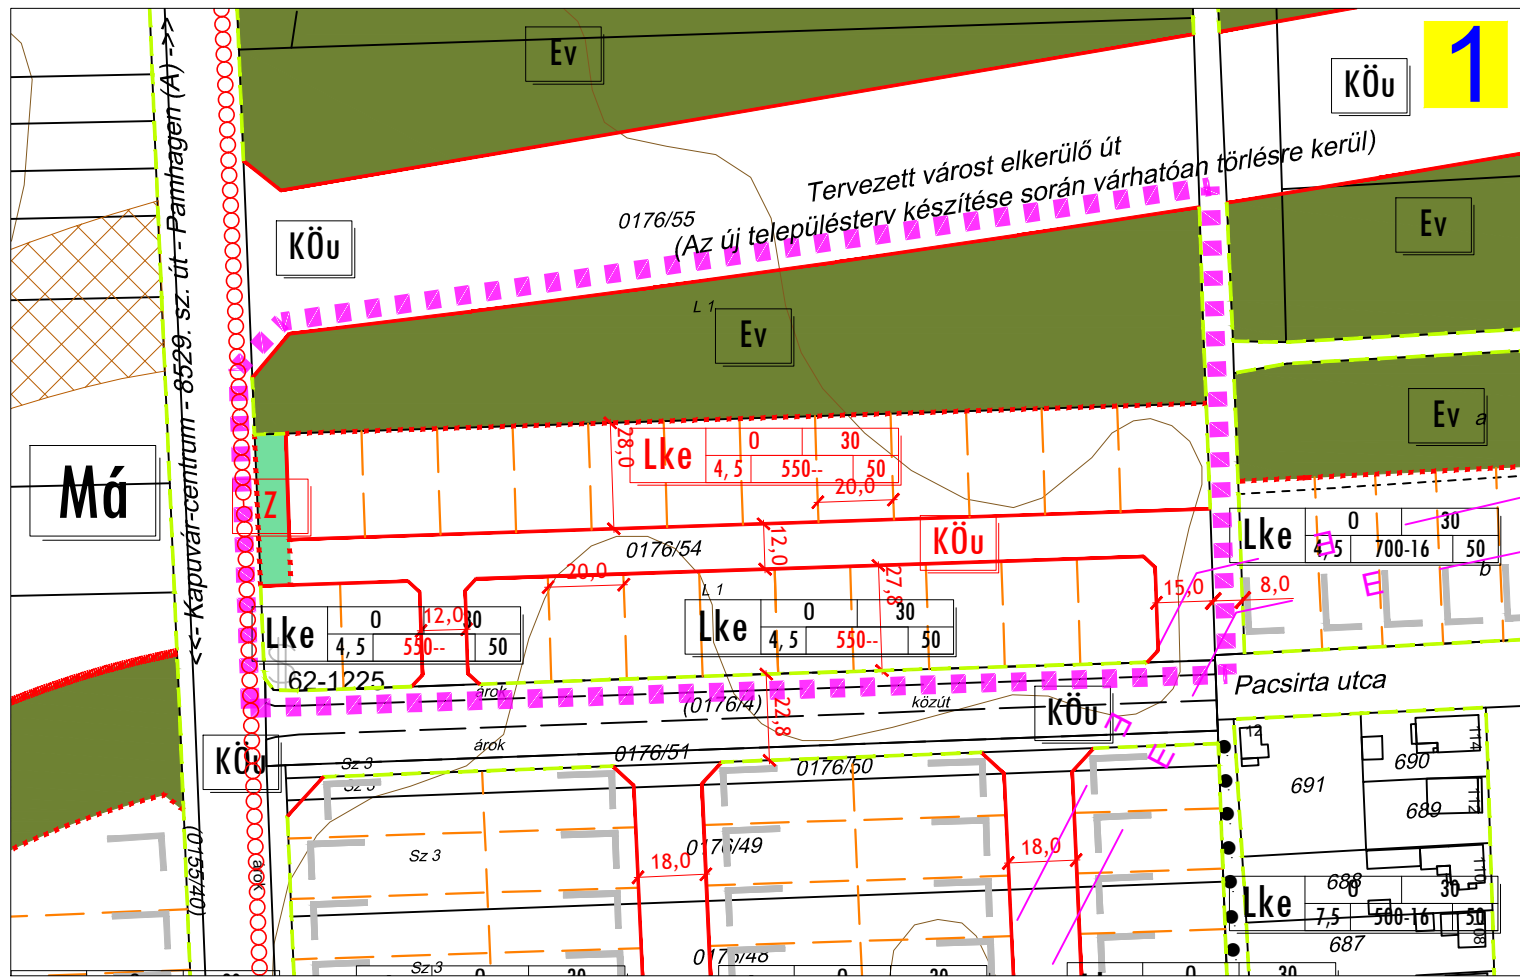

Jelmagyarázat: lásd SZT-0 tervlap!

Jóváhagyva a .../2023. (...) önkormányzati rendelettel!
"Készült az állami alapadatok felhasználásával."

| | | | |
|---|--|--|---------------------------|
| T.P | | TALENT - PLAN Tervező - Szolgáltató és Kereskedelmi Kft. 9023 Győ r, Richter J. u. 11. Tel: (96) 418-373, Fax: (96) 418-699 | |
| FELELŐS TERVEZŐ: NÉMETH GYULA vezető településtervező TTI okos | MEGÍZŐ: KAPUVÁR VÁROS ÖNKORMÁNYZAT 9330 Kapuvár, Fő tér 1. | NYOMTATÁSI DÁTUM: 2023. szeptember | LÉPTÉK: M 1: 2 000 |
| TERVEZŐ: MIKLÓSI ATTILA közvetlen vezető tervező TTI okos | MEGÍZÁS TÁRGYA: KAPUVÁR VÁROS RENDEZÉSI TERV MÓDOSÍTÁSA 6 PONTBAN | MINISZTERJÉNEK: 23008 | TERVEZÉSI: Szabályozás |
| TARTÓTERVEZŐ: TÓTH CSABA okl. településtervező | RAJZ MEGNEVEZÉSE: Szabályozási terv módosítás | RAJZJÁR: | SZTm15 |