


Kapuvár Településszerkezeti Terv Módosítás M 1: 2 500

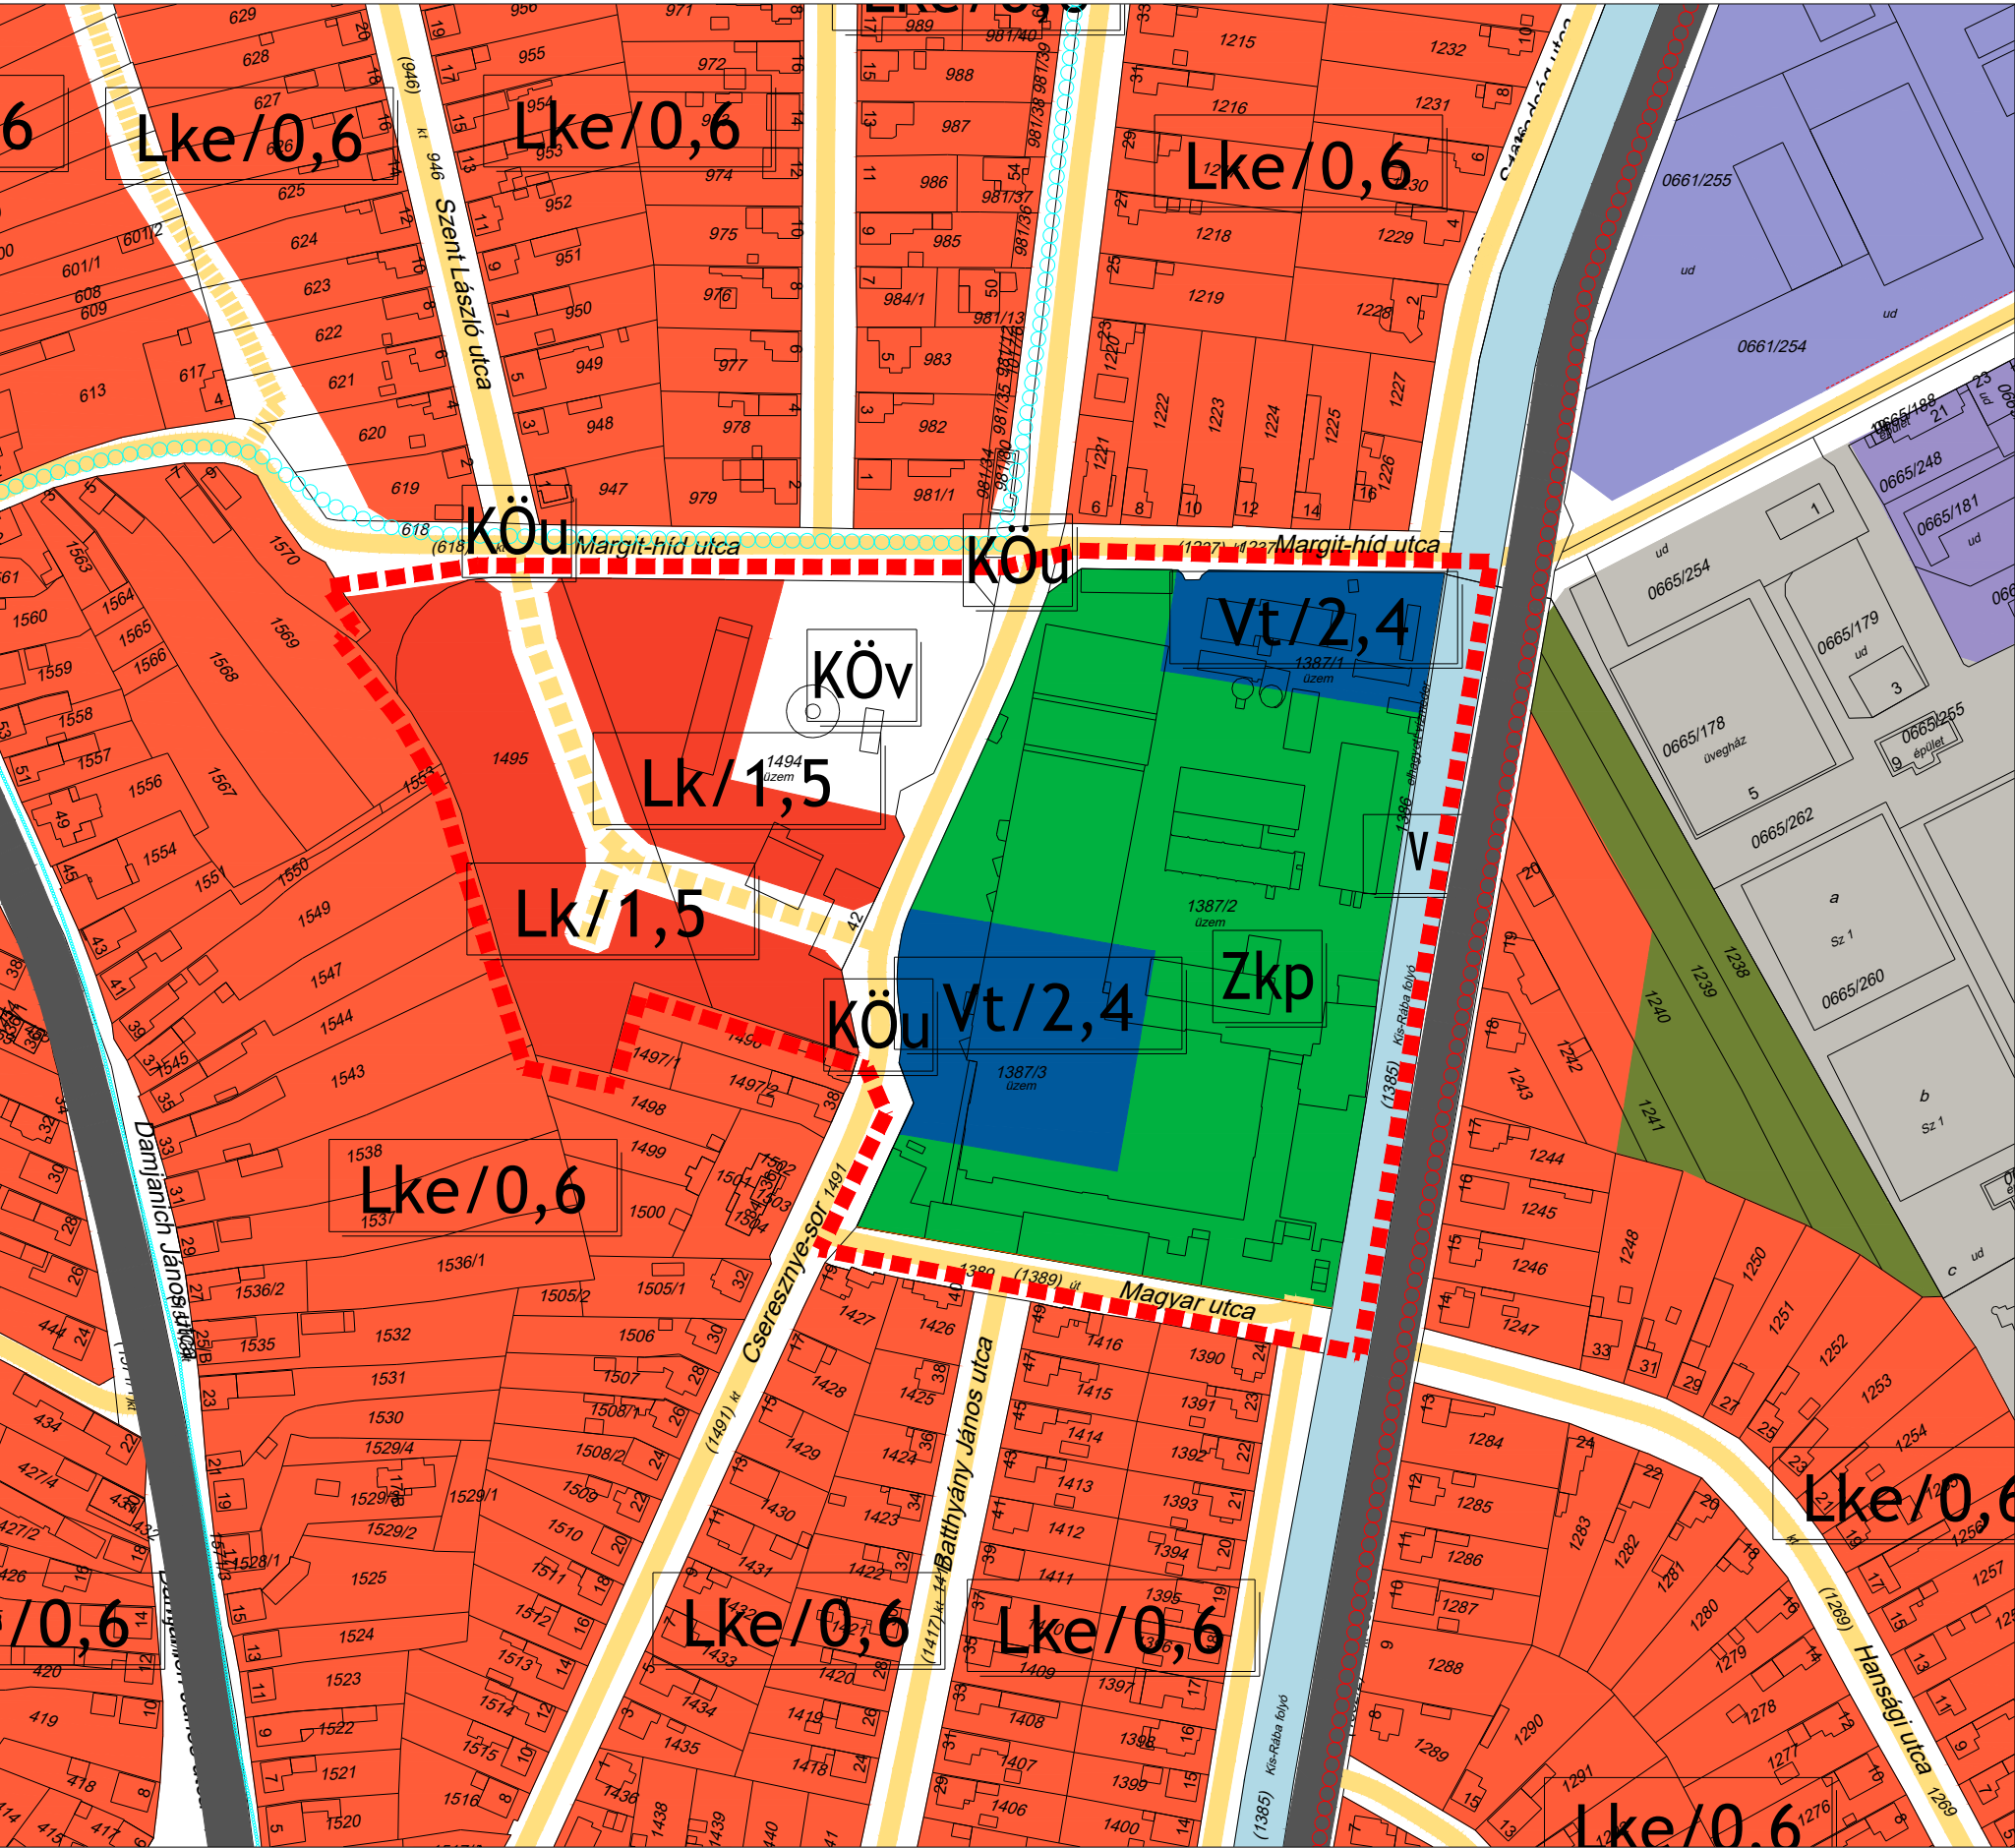

JELMAGYARÁZAT:


Területfelhasználás

- Lke Kertvárosias lakóterület
- Lk Kisvárosias lakóterület
- Vt Településközpont vegyes terület
- Kk Különleges terület - Kertészet
- Köu Közúti közlekedési terület
- Köv Közműterület - vízmű
- Tervezési terület határa

- Zkp Zöldterület - közpark
- Ev Véderdő
- V Vízgazdálkodási terület, vízfolyás

Közlekedés

- Meglévő: Gyűjtőutak, Lakóutcák, Kerékpárút
- Tervezett: Gyűjtőutak, Lakóutcák, Kerékpárút

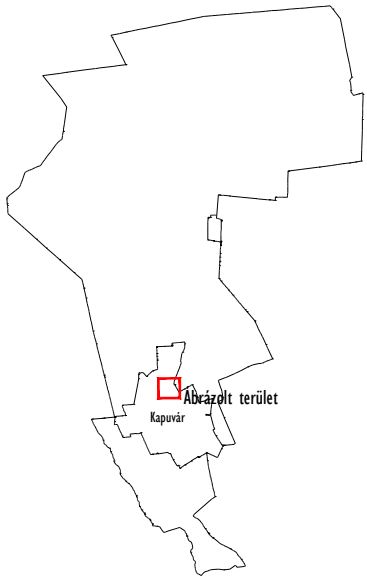

Jóváhagyva a 142/2018. (VI. 28.) ÖKT. határozattal!

"Készült az állami alapadatok felhasználásával!"

T.P		TALENT - PLAN Tervező, Szolgáltató és Kereskedelmi Kft. 9023 Győr, Richter J. u. 11. Tel: (96) 418-373, Fax: (96) 418-699	
FELELŐS TERVEZŐ: NÉMETH GYÖRGY vezető településtervező 111-08-0064	MEGBÍZÓ: KAPUVÁR VÁROS ÖNKORMÁNYZAT 9330 Kapuvár, Fő tér 1.	DATUM: 2018. június	LEPTÉK: M 1: 2 500
TERVEZŐ: MIKLÓSI ATTILA közlekedési tervezőmérnök 816-W08-S1-P	MEGBÍZÁS TÁRGYA: KAPUVÁR TELEPÜLÉSSZERKEZETI TERVI ESZKÖZÖK MÓDOSÍTÁSA	MUNKASZÁM: 17029/H	TERVFÁJTA: Szerkezeti
TÁRSZERVEZŐ: Tóth Csaba építésmérnök	RAJZ MEGNEVEZÉSE: Településszerkezeti Terv Módosítás	RAJZSZÁM:	TSZTm3