


# Kapuvár

## Szabályozási terv - Részlet

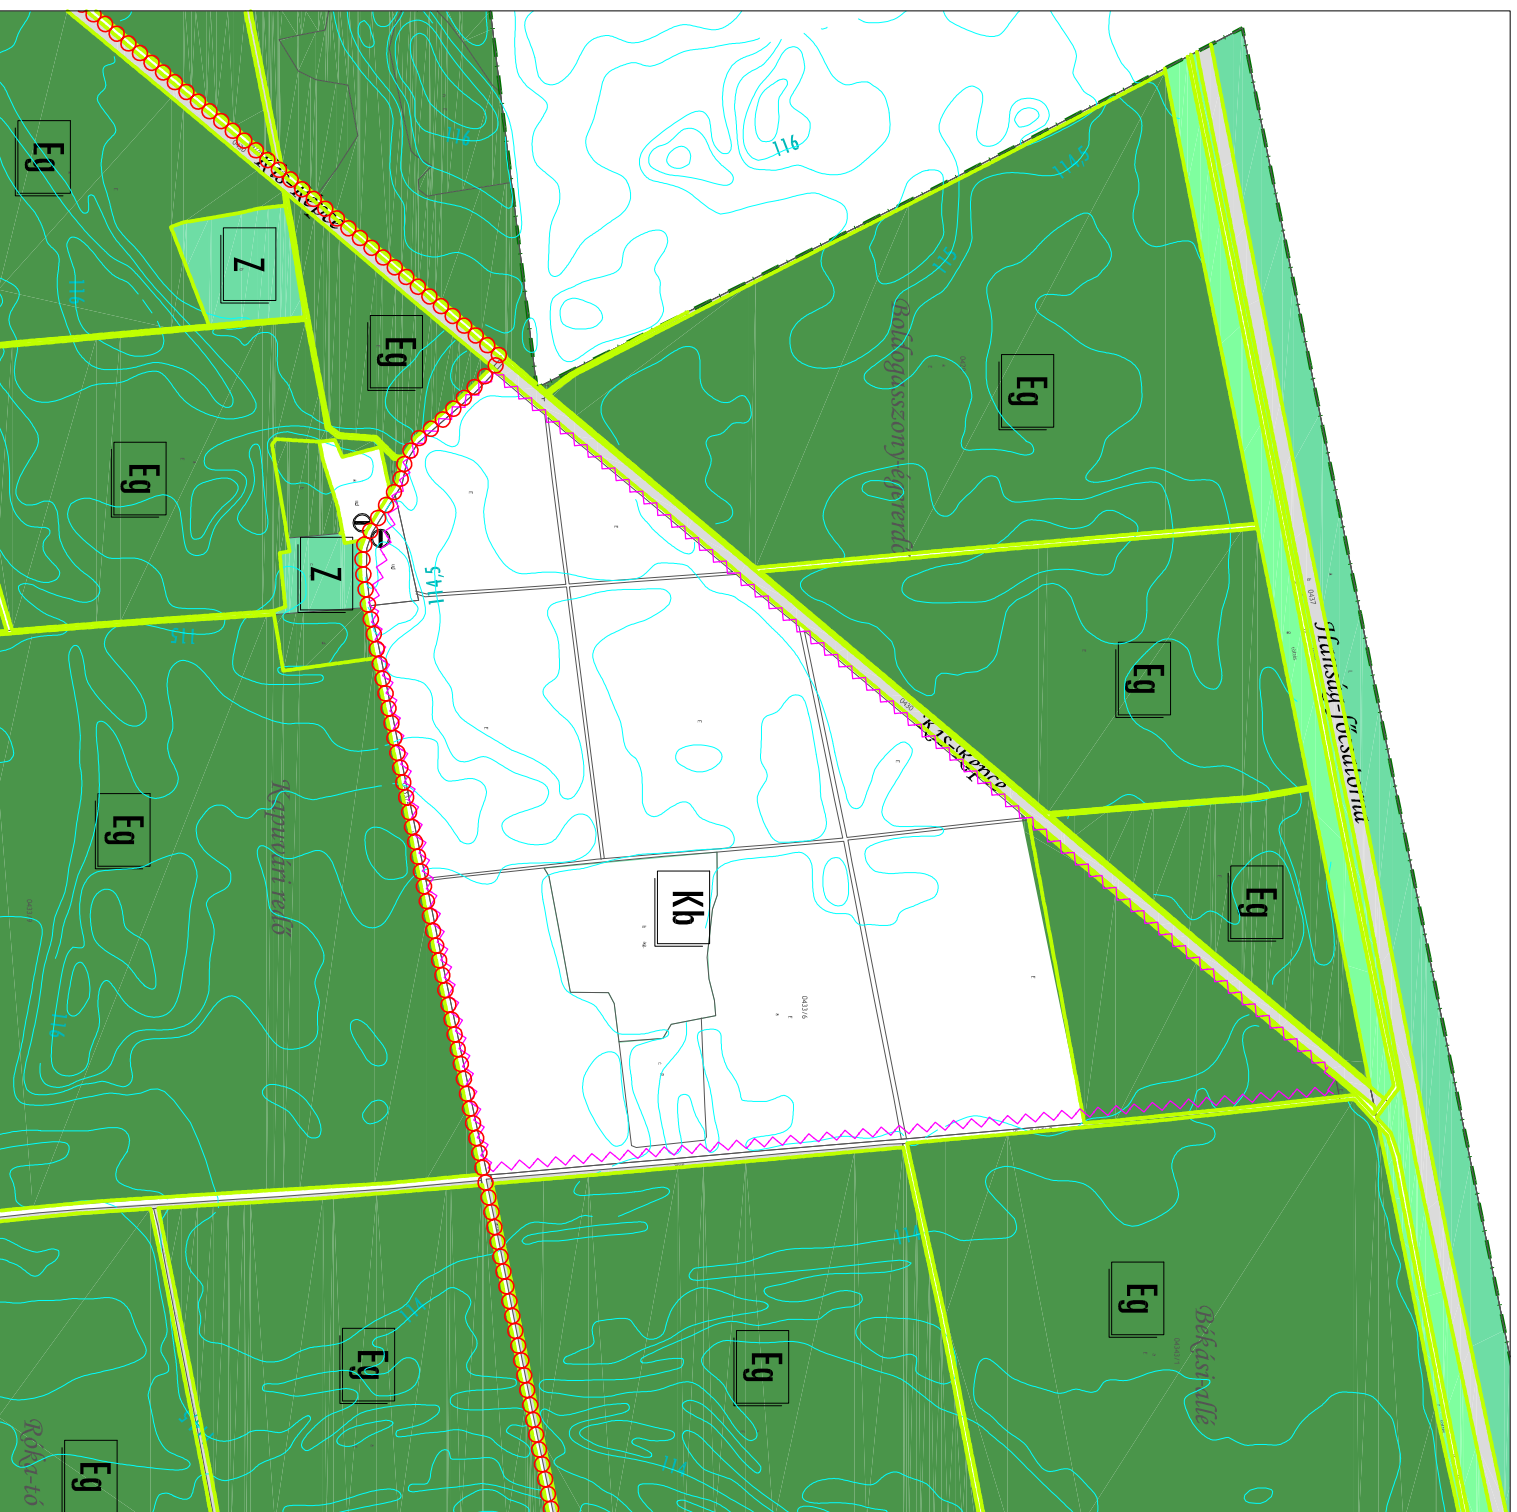

### SZABÁLYOZÁSI TERVLAP JELMAGYARÁZATA:

#### 1. Területfelhasználás:

##### 1.1. Különleges területek:

**Kb** Bányra, anyagfelhely

##### 1.2. Közlekedési területek:

**KÖK** Közlekedési közlekedés (vasút)  
**KÖU** Közúti közlekedés

##### 1.3. Zöldterületek:

**Z** Zöldterület  
**Fz** Vederdő  
**Fg** Gazdasági erdő  
**Ft** Egészségügyi, turisztikai erdő  
**Ft** Talken belüli kötelező védőfásítás

##### 1.3. Vízgazdálkodási területek:

**V** Vízgazdálkodási terület, vízfolyás  
**T** Töltés  
**Tm** Termálvezetek

#### 4. Szabályozási elemek:

##### 4.1. Vonalas szabályozási elemek:

**—•—•—** Közigazgatási terület határ  
**—•••—** Belterület határa  
**—•—•—** Beépítésre szánt terület határa  
**—•—•—** Szabályozási vonal (meglévő)  
**—•—•—** Szabályozási vonal (tervezett)  
**—•—•—** Irányadó szabályozási vonal (tervezett)  
**—•—•—** Hosszirányú szabályozási vonal (tervezett)  
**—•—•—** Területfelhasználási egység határa (meglévő)  
**—•—•—** Területfelhasználási egység határa (tervezett)

##### 4.2. Egyéb szabályozási elemek:

**\*** Megszüntető jel  
**16** Szabályozási szélesség  
**—** Műtárgy  
**—** Tervezett műtárgy  
**—** Tervezési terület határa

#### 2. Közlekedés:

##### 2.1. Közúti közlekedés:

**—** Tervezett M 85 gyorsforgalmi út  
**—** Meglévő kerékpárút  
**—** Tervezett kerékpárút  
**—** Gyalogutak

##### 2.2. Közlekedési közlekedés:

**—** Vasút nyomvonal  
**—** Szímben vasúti keresztelés

#### 3. Közművek:

##### 3.1. Villamos közművek:

**—** Elektromos nyomvonal

##### 3.2. Gázközművek:

**—** Gázközművek  
**—** Nagynyomású gázvezeték

**Jóváhagyva a .../2017. (...) önkorm. rendelettel!**  
**"Készült az állami alapadatok felhasználásával."**

<b>T.P</b>		<b>TALENT - PLAN</b> Tervező, Szolgáltató és Kereskedelmi Kft.	
FELELŐS TERVEZŐ: <b>NÉMETH GIULA</b> vezető terepvezető TIT 08-006		HELYSZÍNI: <b>KAPUVÁR VÁROS ÖNKORMÁNYZAT</b> 9330 Kapuvár, Fő tér 1.	
TERVEZŐ: <b>MIKLÓSI ATTILA</b> kötelezés vezetőtervező KIA-106-51		HELYSZÍNI TÁRSZÁM: <b>KAPUVÁR VÁROS RENDEZÉSI TERV</b>	
TAKSÍTÓ: <b>LAKINÉ O. RENÁTA</b> okl. építészmérnök		RAJZ MEGNEVEZÉSE: <b>Külterületi szabályozási terv részlet</b>	
		<b>SZTM</b>	