



Mintakeresztmetszelvevények M 1: 100


1. MINTAKERESZTMETSZET (Magyar utca)

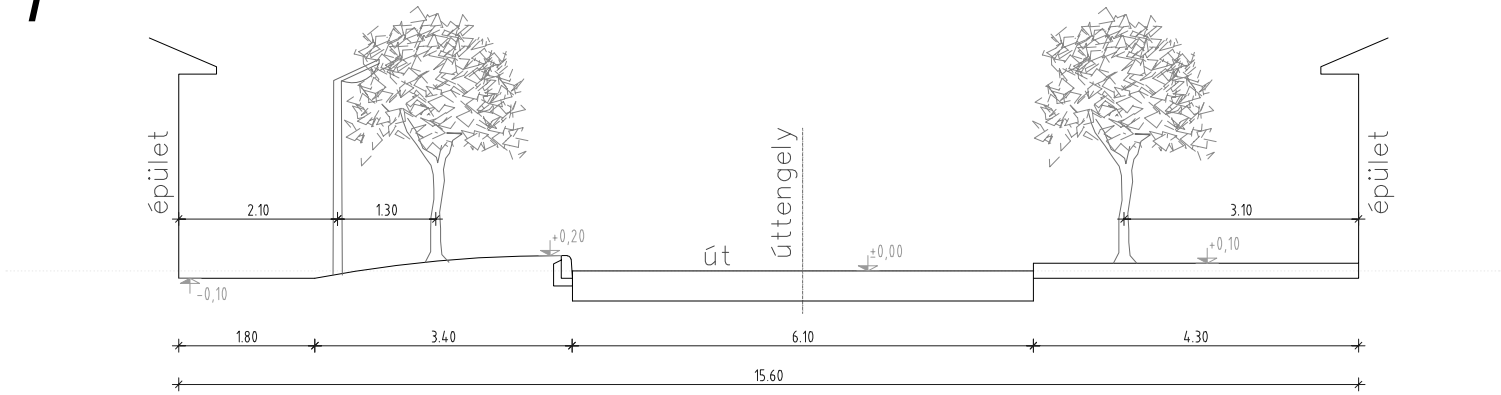


2. MINTAKERESZTMETSZET (Cseresznye-sor)

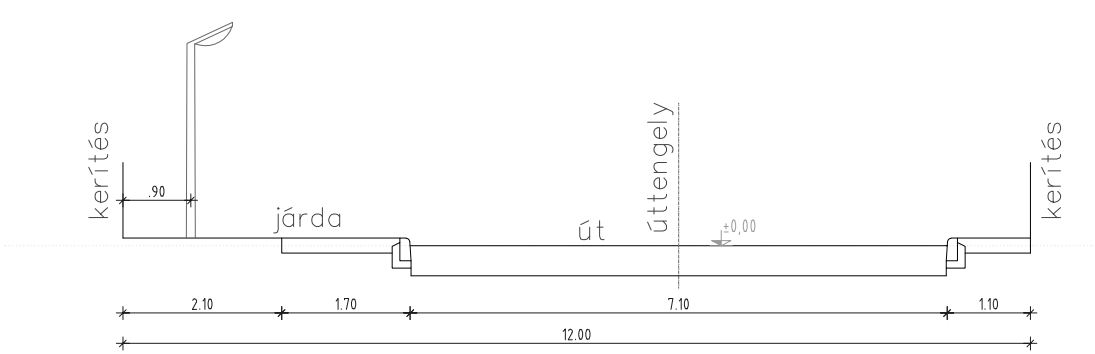



3. MINTAKERESZTMETSZET (Margit híd utca)

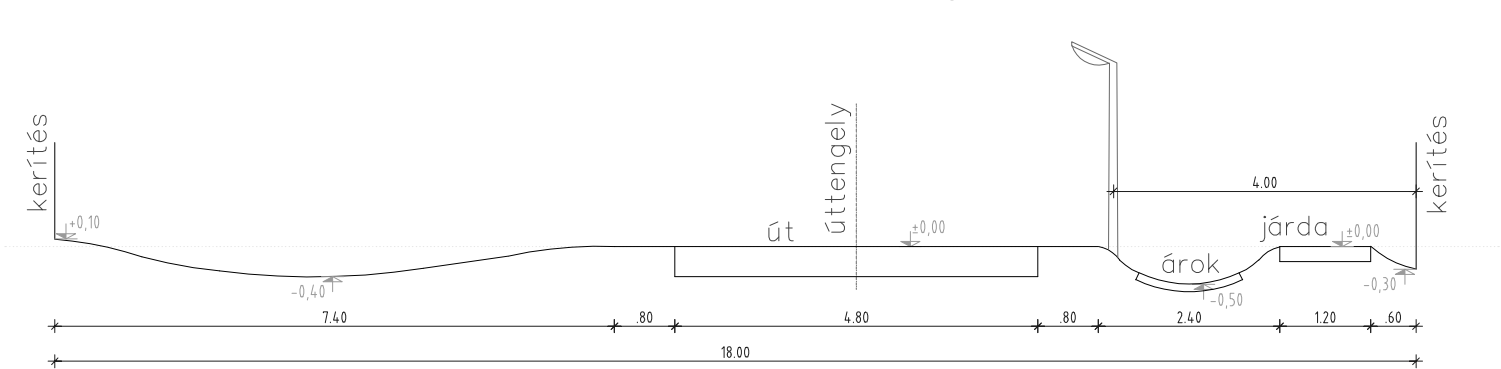

4. MINTAKERESZTMETSZET (Margit híd utca)

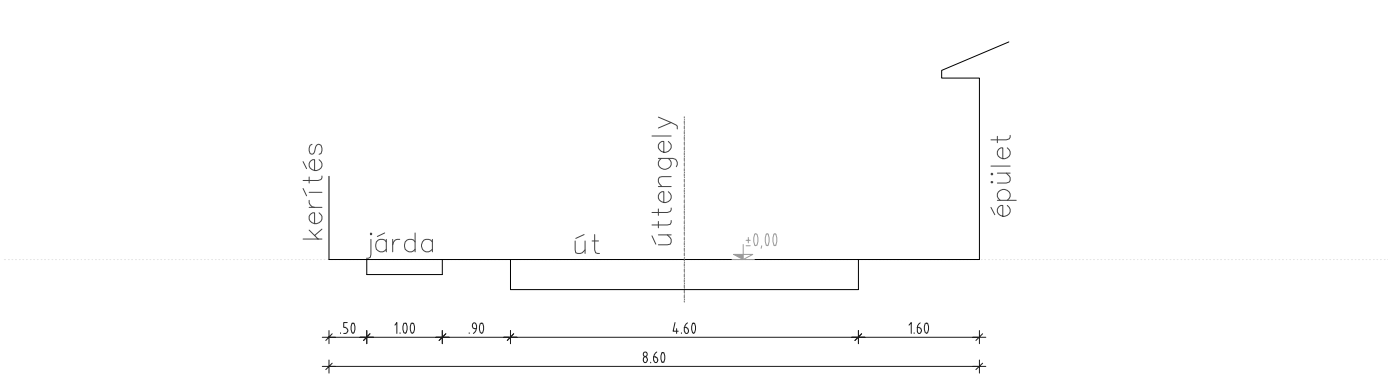

5. mintakeresztmetszet (tervezett feltáró úthoz javaslat)

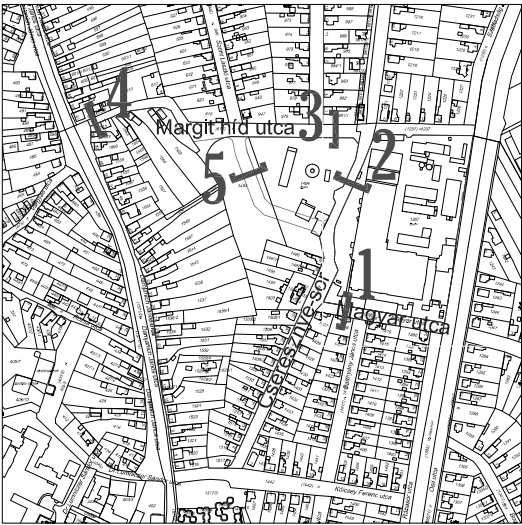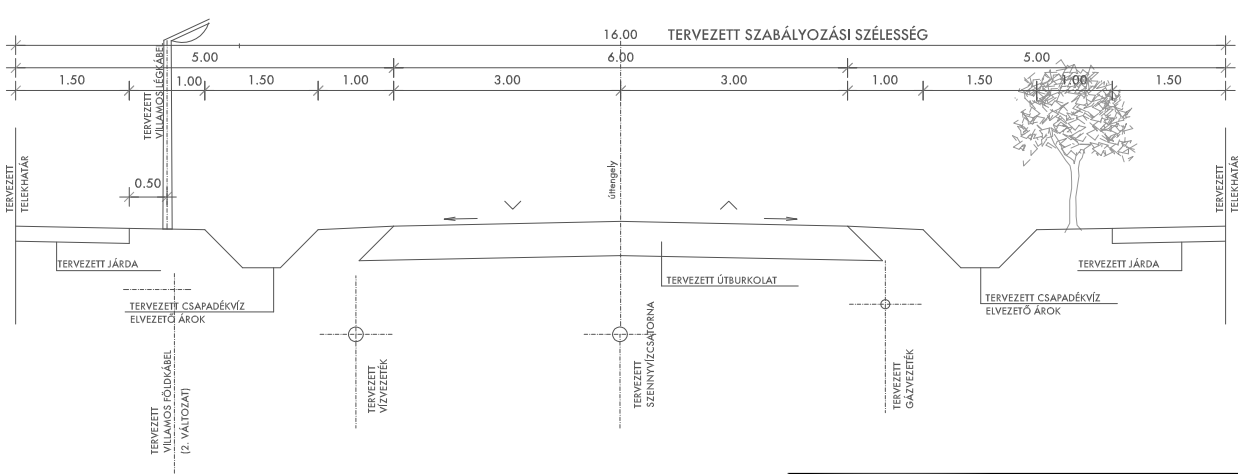

Átnézeti helyszínrajz M 1: 10 000

T.P		TALENT - PLAN Tervező, Szolgáltató és Kereskedelmi Kft.	
9023 Győr, Richter J. u. 11. Tel: (96) 418-373, Fax: (96) 418-699			
FELELŐS TERVEZŐ: NÉMETH GYULA vezető településrendező TTI 01-01-000	MEGBÍZÓ: KAPUVÁR VÁROS ÖNKORMÁNYZAT 9330 Kapuvár, Fő tér 1.	DATUM: 2017. augusztus	
TERVEZŐ: MIKLÓSI ATTILA közvetlen vezető tervező HGA (HGA-15)	MEGBÍZÁS TÁRGYA: KAPUVÁR TELEPÜLÉSRENDÉZÉSI TERVI ESZKÖZÖK MÓDOSÍTÁSA	LEPTÉK: M 1: 10 000, M 1: 100	
TÁRSZERVEZŐ: Tóth Csaba építészmérnök	RAJZ MEGNEVEZÉSE: Mintakeresztmetszelvevények	MUNKASZÁM: 17032	
		TERVFÁJTÁ: Állatámasztó	
		RAJZSZÁM: A-1	