


# Kapuvár szabályozási terv módosítás M 1:2 500

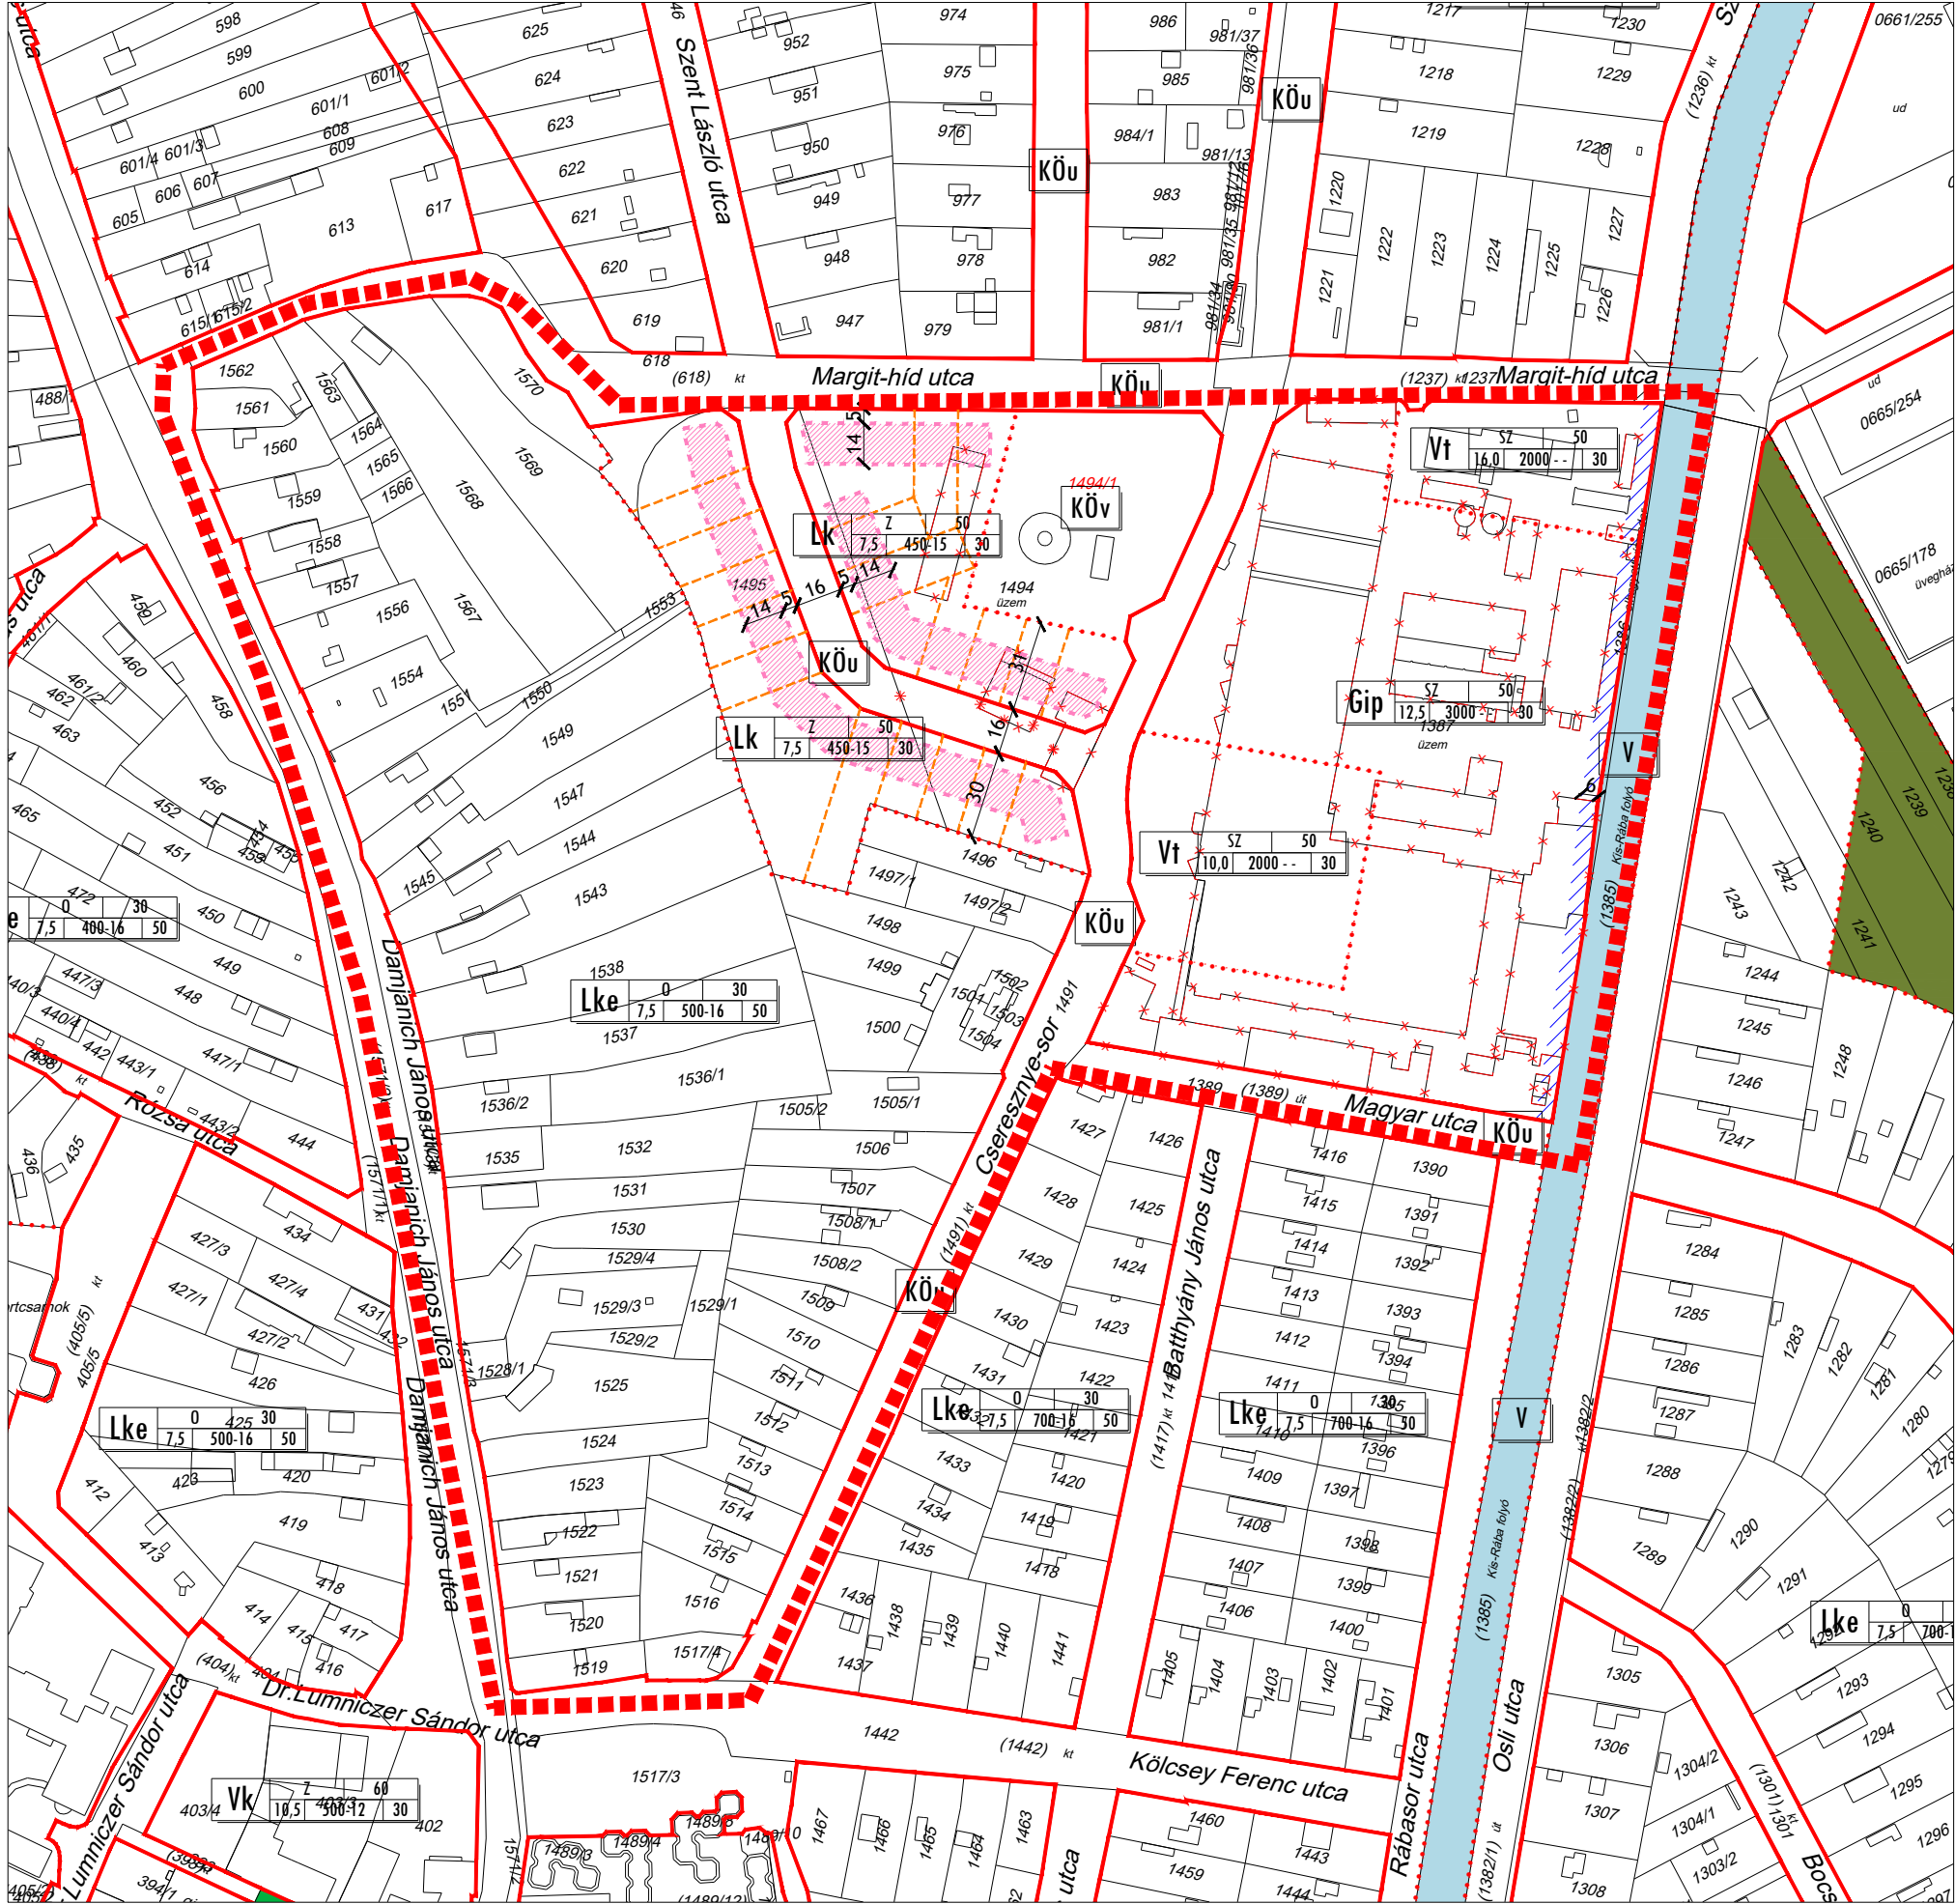

## JELMAGYARÁZAT:

### Területfelhasználás

Lke	Kertvárosias lakóterület
Lk	Kisvárosias lakóterület
Vt	Településközpont vegyes terület
Gksz	Kereskedelmi szolgáltató gazdasági terület
Gip	Ipari gazdasági terület
Kk	Különleges terület - Kertészet
KÖv	Közműterület - vízmű
KÖu	Közüti közlekedési terület
Ev	Véderdő
V	Vízgazdálkodási terület, vízfolyás

	Szabályozási vonal
	Övezethatár
	Irányadó telekosztás
	Építési hely
	Megszüntető jel
	Bontásra javasolt épület
	Előzetes helyrajzszám
	Meglévő híd
	Felszíni víz parti sávja
	Tervezési terület határa

### ÖVEZETI JEL ÉS TARTALMA:

Lk	Z	50
7,5	450-15	30
TERÜLETFELHASZNÁLÁS JELE		
BEÉPÍTÉSI MÓD		
BEÉPÍTÉSI SZÁZALÉK		
MAX. ÉPÍTMÉNYSZÁZALÉK		
MINIMÁLIS TELEKMÉRET (M2) - MIN. TELEKSZÉLESSÉG (M)		
MINIMÁLIS ZÖLDFELÜLET (%)		

Jóváhagyva a 23/2017. (IX.5.) önkormányzati rendelettel!

"Készült az állami alapadatok felhasználásával!"

<b>T.P</b>		<b>TALENT - PLAN</b> Tervező, Szolgáltató és Kereskedelmi Kft. 9023 Győr, Richter J. u. 11. Tel: (96) 418-373, Fax: (96) 418-699	
FELELŐS TERVEZŐ: NÉMETH GYULA vezető településtervező TTI 08-0066		MEGBÍZÓ: <b>KAPUVÁR VÁROS ÖNKORMÁNYZAT</b> 9330 Kapuvár, Fő tér 1.	
TERVEZŐ: MIKLÓSI ATTILA kötelezően végzettségű K16-1008-519		MEGBÍZÁS TÁRGYA: <b>KAPUVÁR</b> TELEPÜLÉSRENDÉZÉSI TERVI ESZKÖZÖK MÓDOSÍTÁSA	
TÁRSZERVEZŐ: Tóth Csaba építészmérnök		RAJZ MEGNEVEZÉSE: <b>Szabályozási Terv Módosítás</b>	
		DÁTUM: 2017. szeptember LÉPTÉK: M 1: 2 500 MUNKASZÁM: 17032 TERVFAJTA: Szabályozási RAJZSZÁM: <b>SZTm2</b>	