
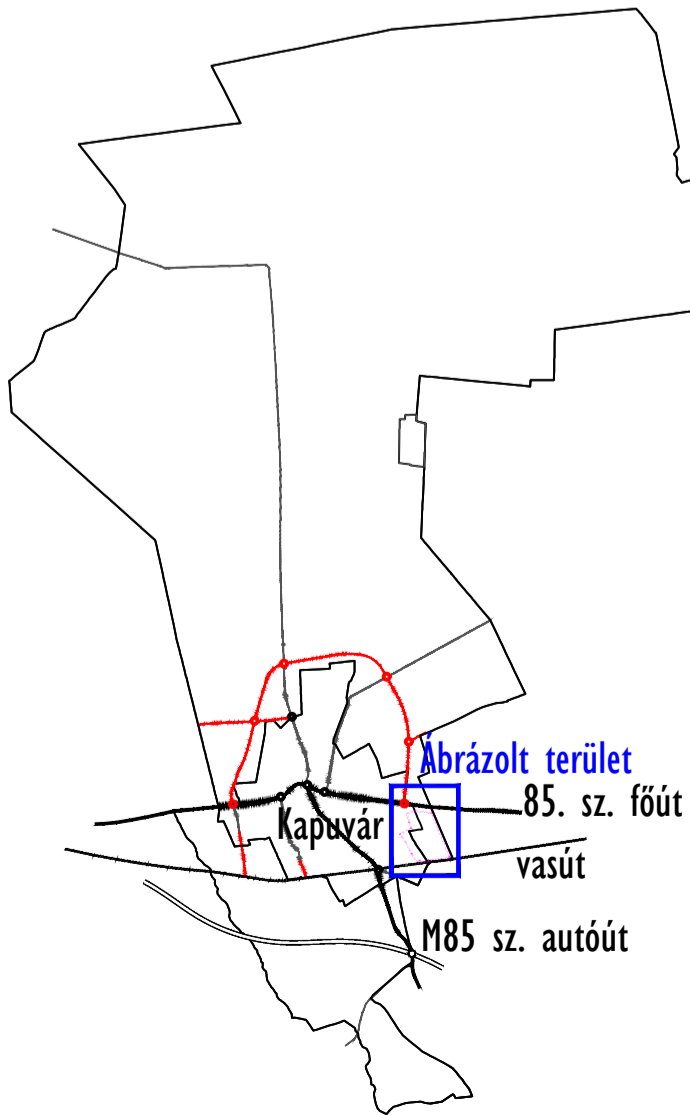
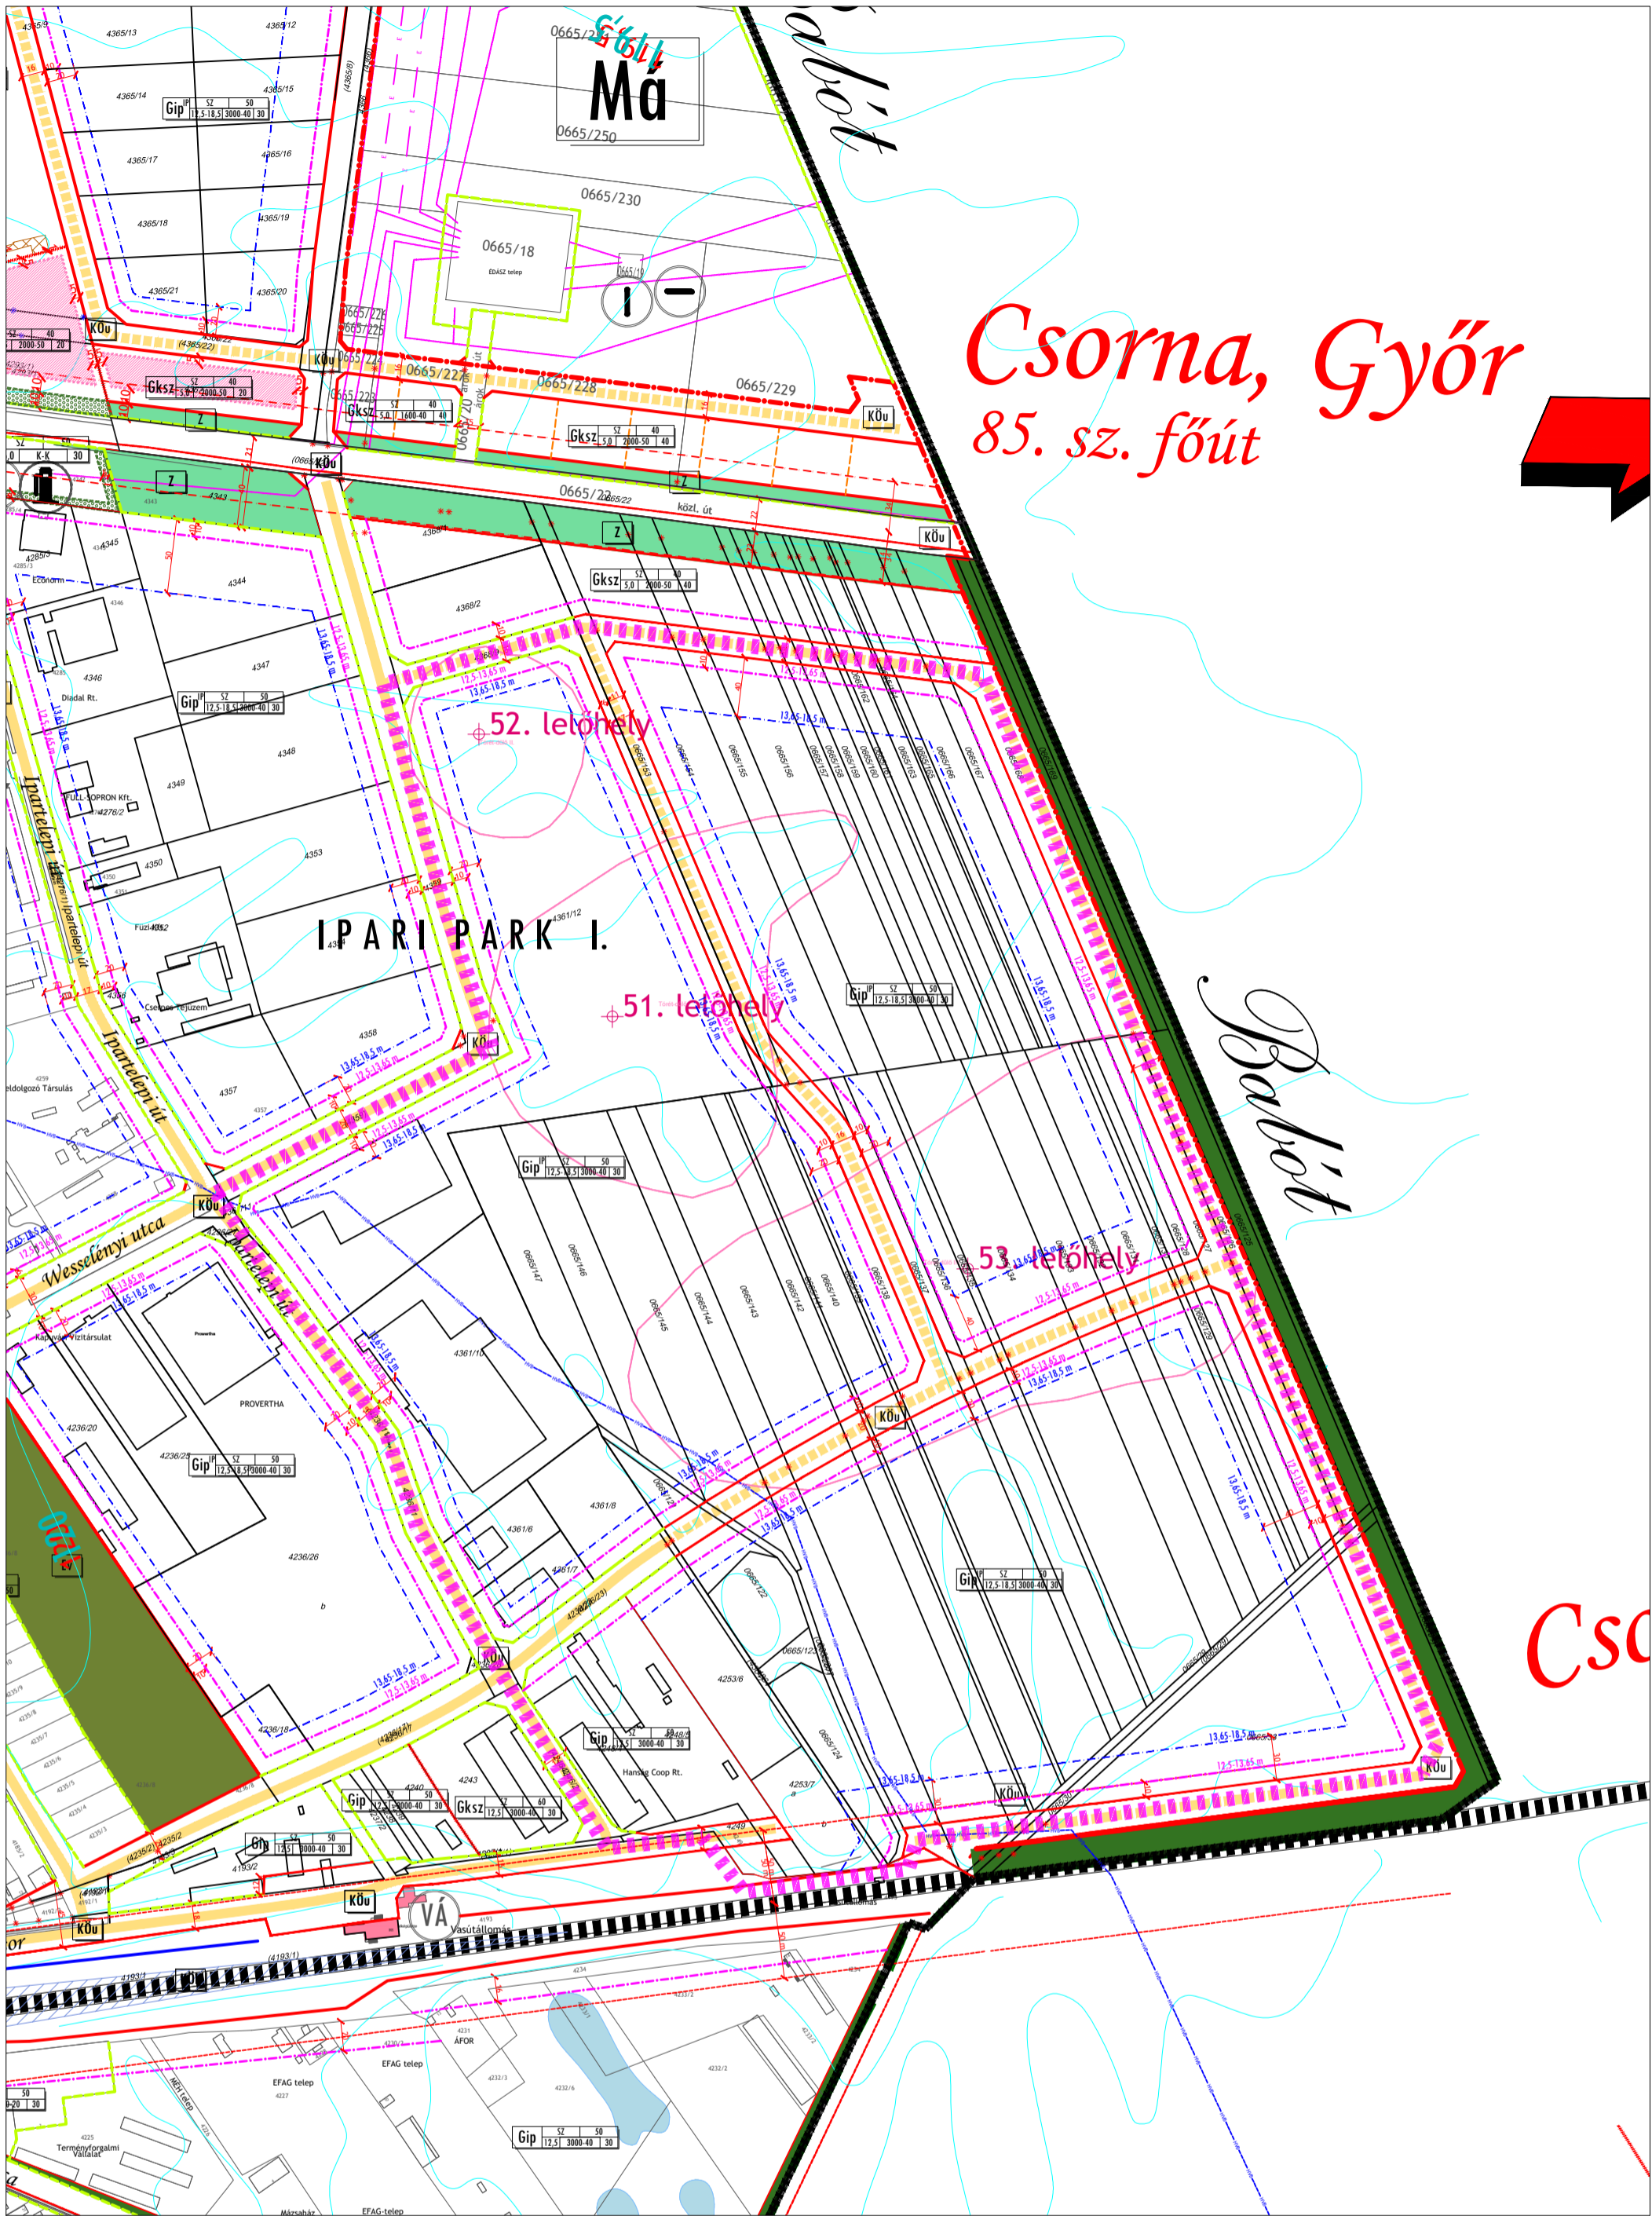


# Kapuvár rendezési terv módosítása az Ipari Parkban

Msz.: 23060 - Szabályozási terv módosítás M 1: 4 000

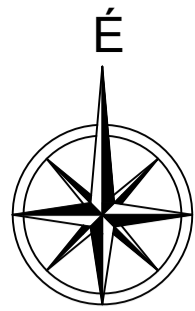

Jelmagyarázat: lásd SZT-0 tervlap!

Jóváhagyva a .../2023. (...) önkormányzati rendelettel!  
"Készült az állami alapadatok felhasználásával."

<b>T.P</b>			TALENT - PLAN Tervező , Szolgáltató és Kereskedelmi Kft.	
9023 Győr, Richter J. u. 11. Tel: (96) 418-373, Fax: (96) 418-699				
FELELŐS TERVEZŐ: NÉMETH GYULA vezető településtervező TTI 08-0066	MEGBÍZÓ: KAPUVÁR VÁROS ÖNKORMÁNYZAT 9330 Kapuvár, Fő tér 1.	NYOMTATÁSI DATUM: 2023. október		
TERVEZŐ: MIKLÓSI ATTILA közlekedési vezetőtervező TKO 08-513	MEGBÍZÁS TÁRGYA: KAPUVÁR VÁROS RENDEZÉSI TERV MÓDOSÍTÁSA AZ IPARI PARKBAN	LÉPTÉK: M 1: 4 000	MUNKASZÁM: 23060	
TÁRSZERVEZŐ: TÓTH CSABA okl. településmérnök	RAJZ MEGNEVEZÉSE: Szabályozási terv módosítás	TERVFAJTA: Szabályozás	RAJZSZÁM: SZTm16	